Tytuł projektu :

Samorządowa instytucja kultury, opieczętowana sieć działalności kulturowego - budowa budynku usługowego wraz z niezbędną infrastrukturą techniczną i zagospodarowaniem terenu

Inwestor:

Gmina Rzeczyca, ul. Parkowa 1, 97-220 Rzeczyca

Adres d.z. nr 175/2 obręb 0007, Grotowice

miejscowość 97-220 Rzeczyca

Autorzy opracowania	sprawdzający
konstrukcyjne	konstrukcyjne
MGR INŻ. ANDRZEJ KOWALSKI	MGR INŻ. WOJCIECH KOWALSKI
uprawnienia budowlane do projektowania bez ograniczeń w specjalności konstrukcyjno - budowlanej	uprawnienia budowlane do projektowania bez ograniczeń w specjalności konstrukcyjno - budowlanej
NR UPR. BUD. LOD/0050/POOK/01	NR UPR. BUD. WKP/0249/POOK/17

Tytuł rys.: RZUT STROPU	DATA 08.2025	Nr rys.: 3 skala 1:50

WYKAZ STALI ZBROJENIOWEJ

NR	Średnica [mm]	Długość [cm]	Ilość [szt.]	DŁUGOŚĆ CAŁKOWITA [m]	
	#			RB 500	
1	8	356	60		213,60
2	16	455	48	218,40	
DŁUGOŚĆ OGÓŁEM [m]				218,40	213,60
MASA JEDNOSTKOWA [kg/m]				1,578	0,395
MASA OGÓŁEM [kg]				344,64	84,37
MASA RAZEM [kg]				429,01	
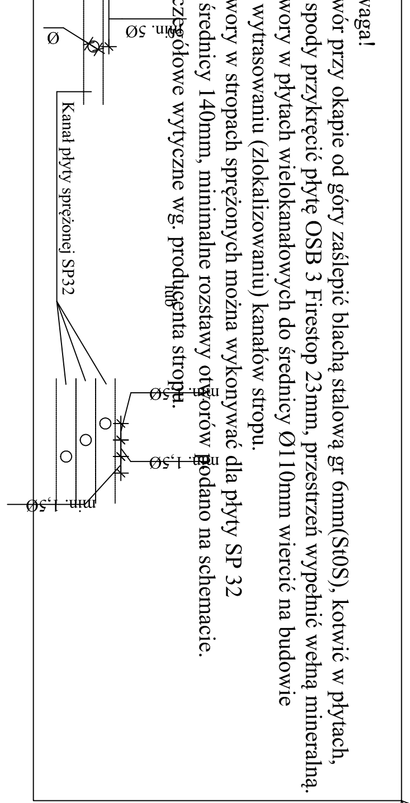
Uwaga!
Otwór przy okapie od góry zasłepić blachą stalową gr 6mm(St0S), kotwić w płytach, od spody przykręcić płytę OSB 3 Firestop 23mm, przestrzeń wypełnić wełną mineralną.
Otwory w płytach wielokanałowych do średnicy Ø110mm wiercić na budowie po wytrasowaniu (zlokalizowaniu) kanałów stropu.
Otwory w stropach sprężonych można wykonywać dla płyty SP 32 do średnicy 140mm, minimalne rozstawy otworów podano na schemacie.
Szczegółowe wytyczne wg. producenta stropu.