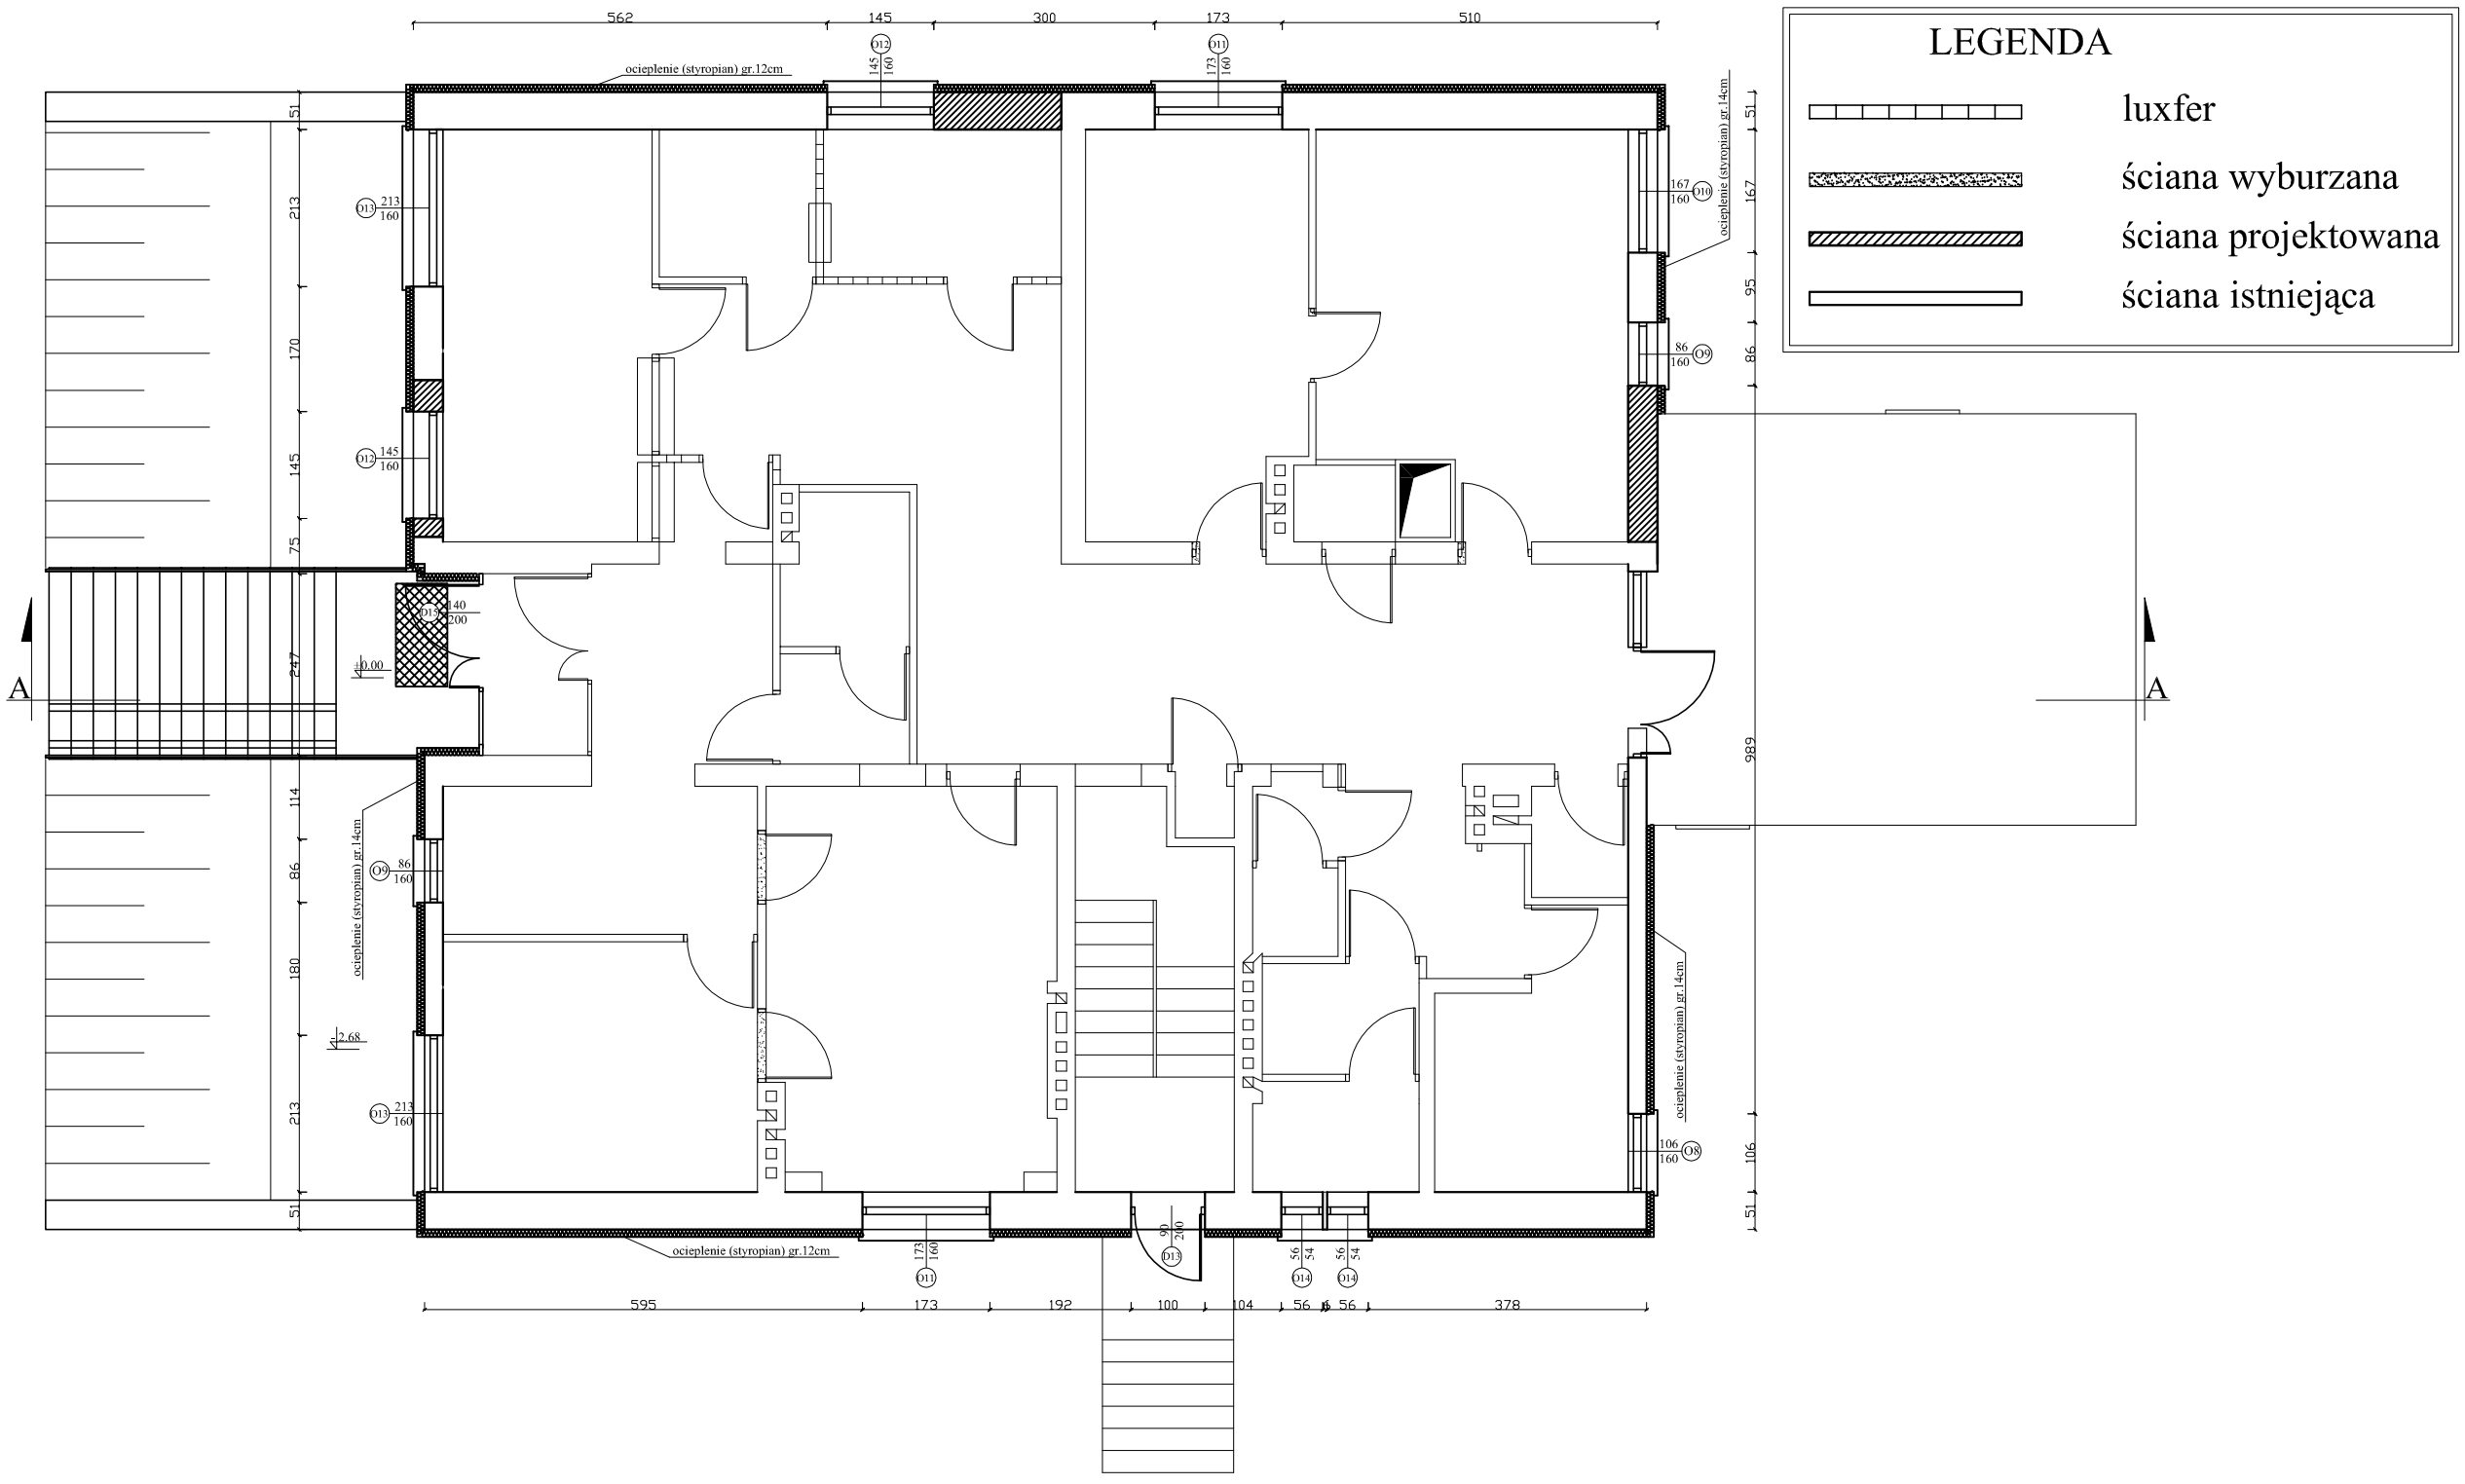


RZUT PARTERU
skala 1:100