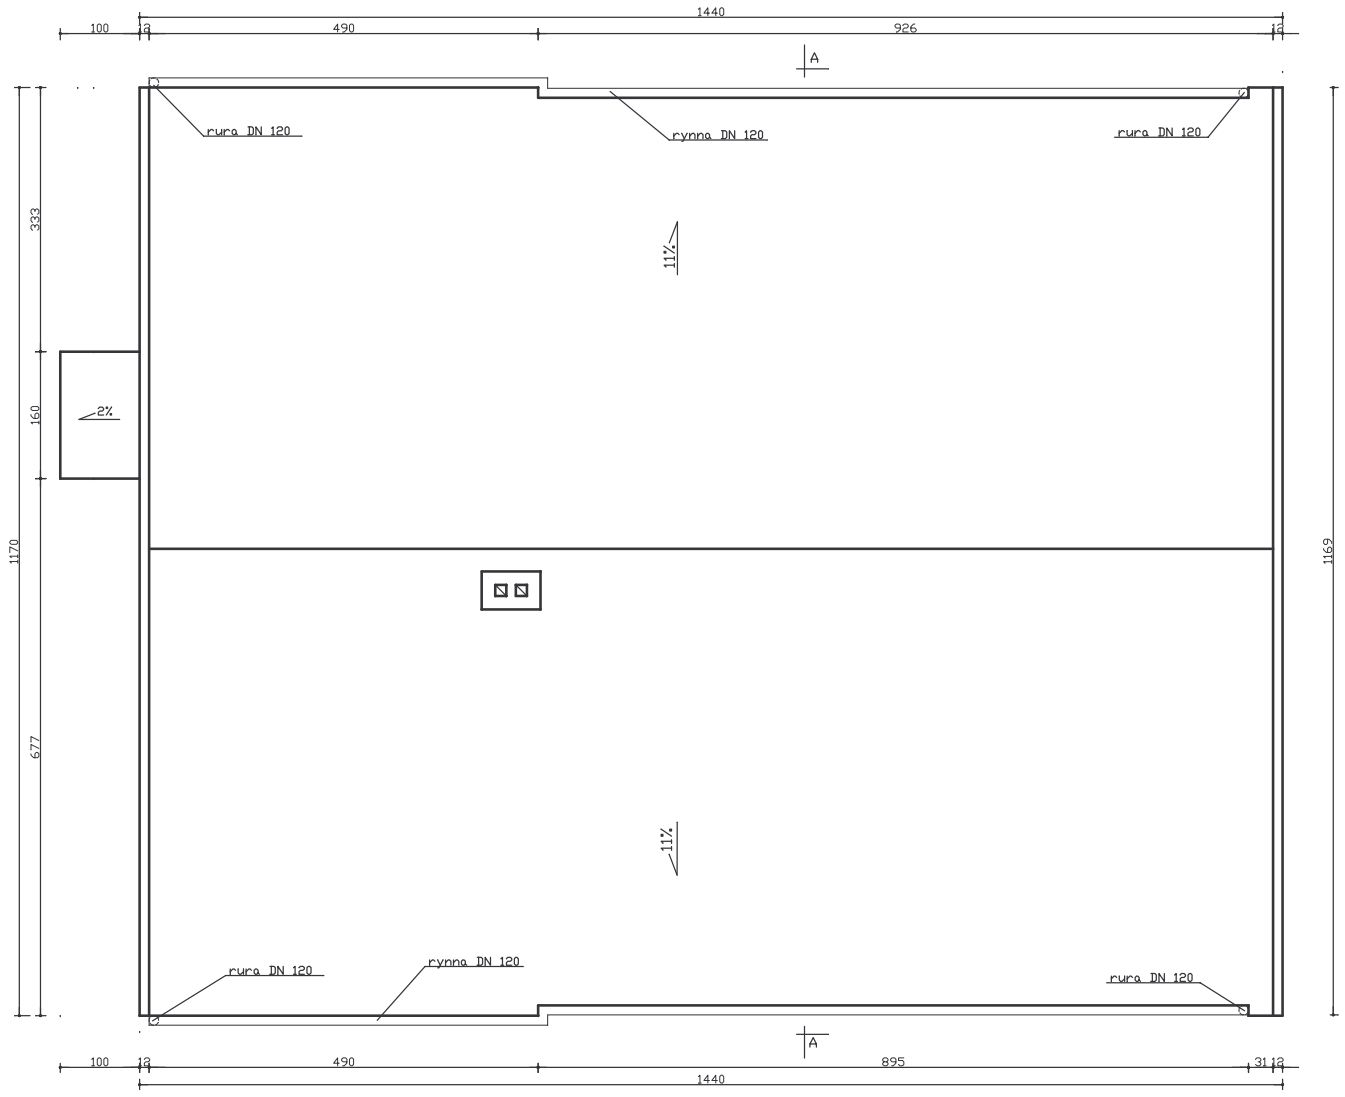
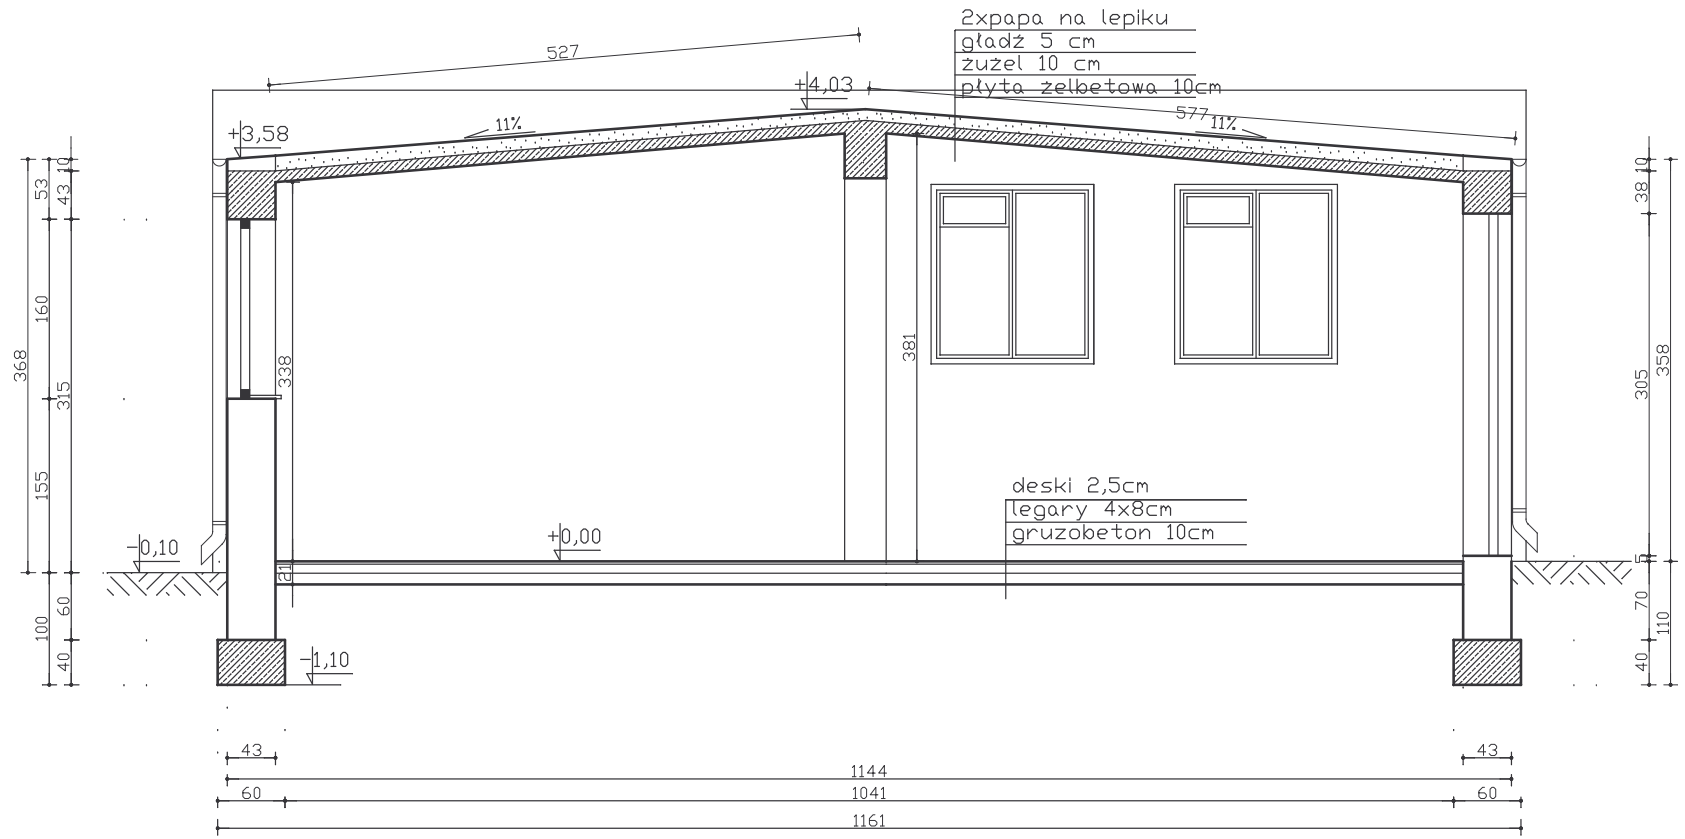
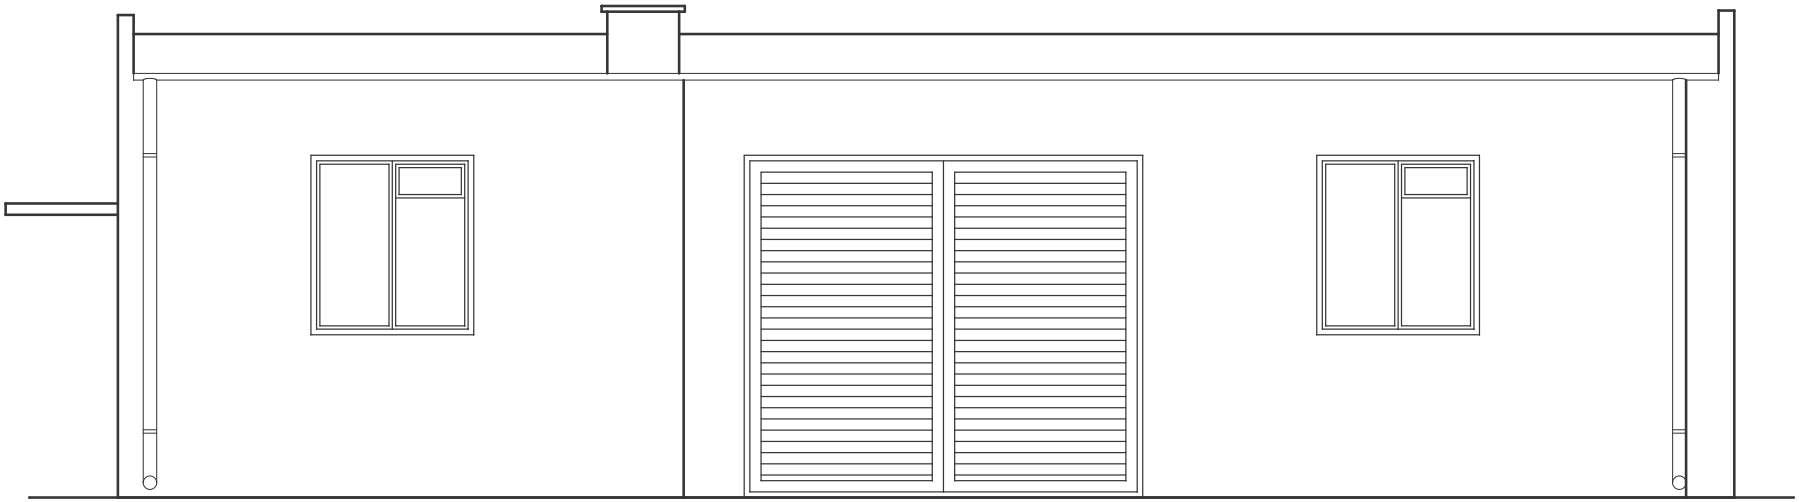




| | |
|---|---|
| RYSUNEK NR: 3 | RZUT DACHU |
| NAZWA OBIEKTU: | OSP BARTOSZÓWKA |
| ADRES BUDOWY: | BARTOSZÓWKA, NR. EWID. DZ.-384- |
| INWESTOR: | GMINA RZECZYCA |
| PROJEKTANT: | ANDRZEJ PAWLIK, ABP - OPOCZNO |
| NR UPRAWNIEŃ: | UAN.V.8388/167/89 w specjal. archit. - konstr. |
| SKALA: 1:50 | DATA: MAJ 2007r. |





| | |
|---|---|
| RYSUNEK NR: 4 | PRZEKRÓJ "A-A" |
| NAZWA OBIEKTU: | OSP BARTOSZÓWKA |
| ADRES BUDOWY: | BARTOSZÓWKA, NR. EWID. DZ.-384- |
| INWESTOR: | GMINA RZECZYCA |
| PROJEKTANT: | ANDRZEJ PAWLIK, ABP - OPOCZNO |
| NR UPRAWNIEŃ: | UAN.V.8388/167/89 w specjal. archit. - konstr. |
| SKALA: 1:50 | DATA: MAJ 2007r. |




| | |
|---|---|
| RYSUNEK NR: 5 | ELEWACJA WSCHODNIA |
| NAZWA OBIEKTU: | OSP BARTOSZÓWKA |
| ADRES BUDOWY: | BARTOSZÓWKA, NR. EWID. DZ.-384- |
| INWESTOR: | GMINA RZECZYCA |
| PROJEKTANT: | ANDRZEJ PAWLIK, ABP - OPOCZNO |
| NR UPRAWNIEŃ: | UAN.V.8388/167/89 w specjal. archit. - konstr. |
| SKALA: 1:50 | DATA: MAJ 2007r. |

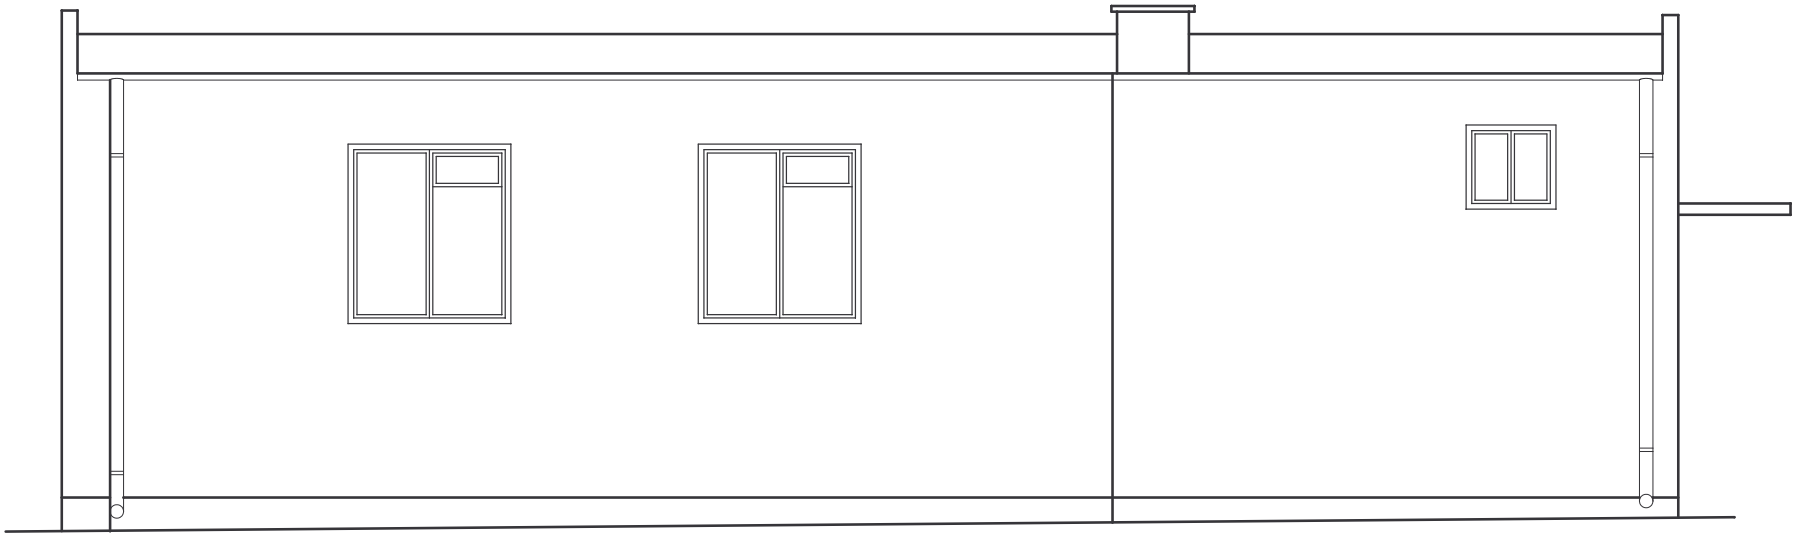

| | |
|---|---|
| RYSUNEK NR: 6 | ELEWACJA ZACHODNIA |
| NAZWA OBIEKTU: | OSP BARTOSZÓWKA |
| ADRES BUDOWY: | BARTOSZÓWKA, NR. EWID. DZ.-384- |
| INWESTOR: | GMINA RZECZYCA |
| PROJEKTANT: | ANDRZEJ PAWLIK, ABP - OPOCZNO |
| NR UPRAWNIEŃ: | UAN.V.8388/167/89 w specjal. archit. - konstr. |
| SKALA: 1:50 | DATA: MAJ 2007r. |

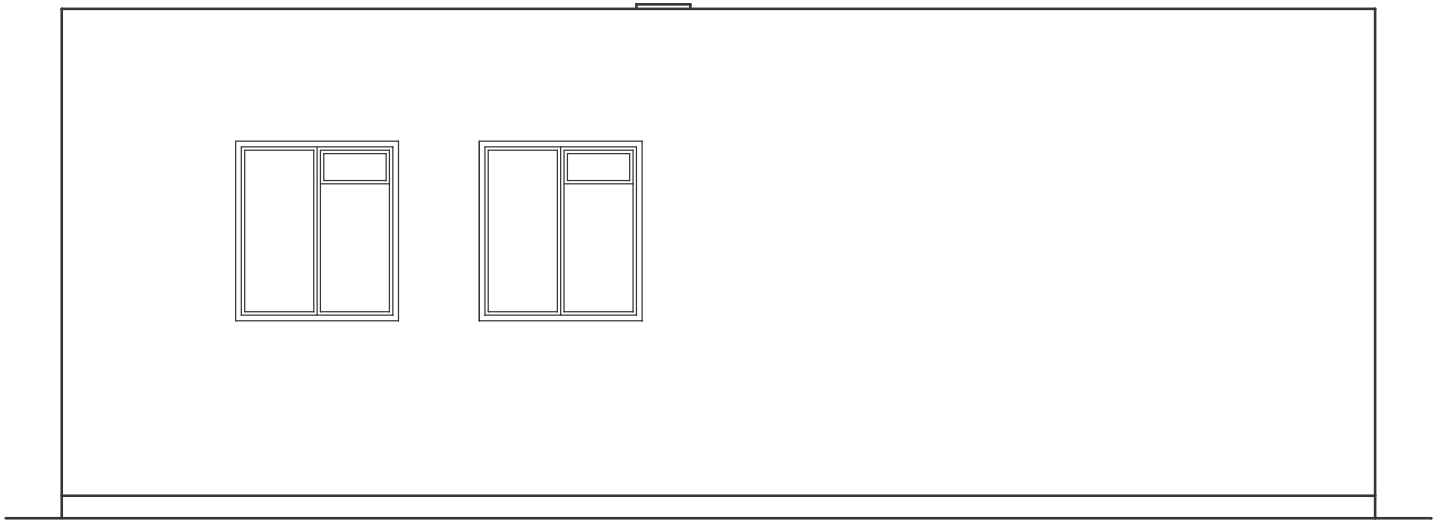

| | |
|---|---|
| RYSUNEK NR: 7 | ELEWACJA PÓŁNOCNA |
| NAZWA OBIEKTU: | OSP BARTOSZÓWKA |
| ADRES BUDOWY: | BARTOSZÓWKA, NR. EWID. DZ.-384- |
| INWESTOR: | GMINA RZECZYCA |
| PROJEKTANT: | ANDRZEJ PAWLIK, ABP - OPOCZNO |
| NR UPRAWNIEŃ: | UAN.V.8388/167/89 w specjal. archit. - konstr. |
| SKALA: 1:50 | DATA: MAJ 2007r. |

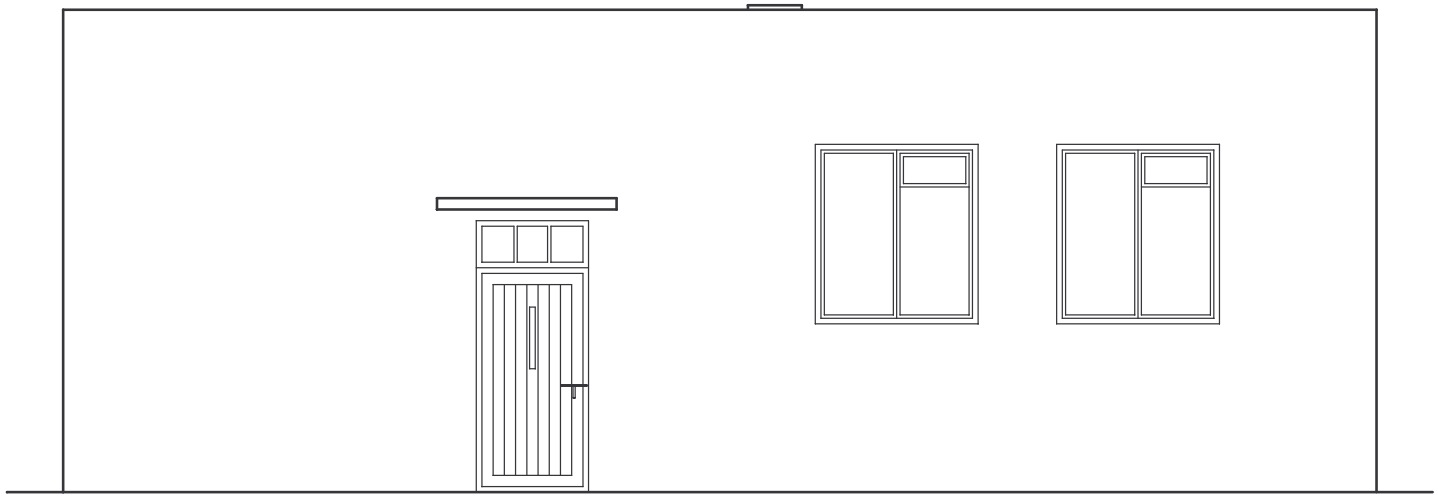

| | |
|---|---|
| RYSUNEK NR: 8 | ELEWACJA POŁUDNIOWA |
| NAZWA OBIEKTU: | OSP BARTOSZÓWKA |
| ADRES BUDOWY: | BARTOSZÓWKA, NR. EWID. DZ.-384- |
| INWESTOR: | GMINA RZECZYCA |
| PROJEKTANT: | ANDRZEJ PAWLIK, ABP - OPOCZNO |
| NR UPRAWNIEŃ: | UAN.V.8388/167/89 w specjal. archit. - konstr. |
| SKALA: 1:50 | DATA: MAJ 2007r. |



ELEWACJA FRONTOWA (ZACHODNIA)



ELEWACJA BOCZNA (POŁUDNIOWA)