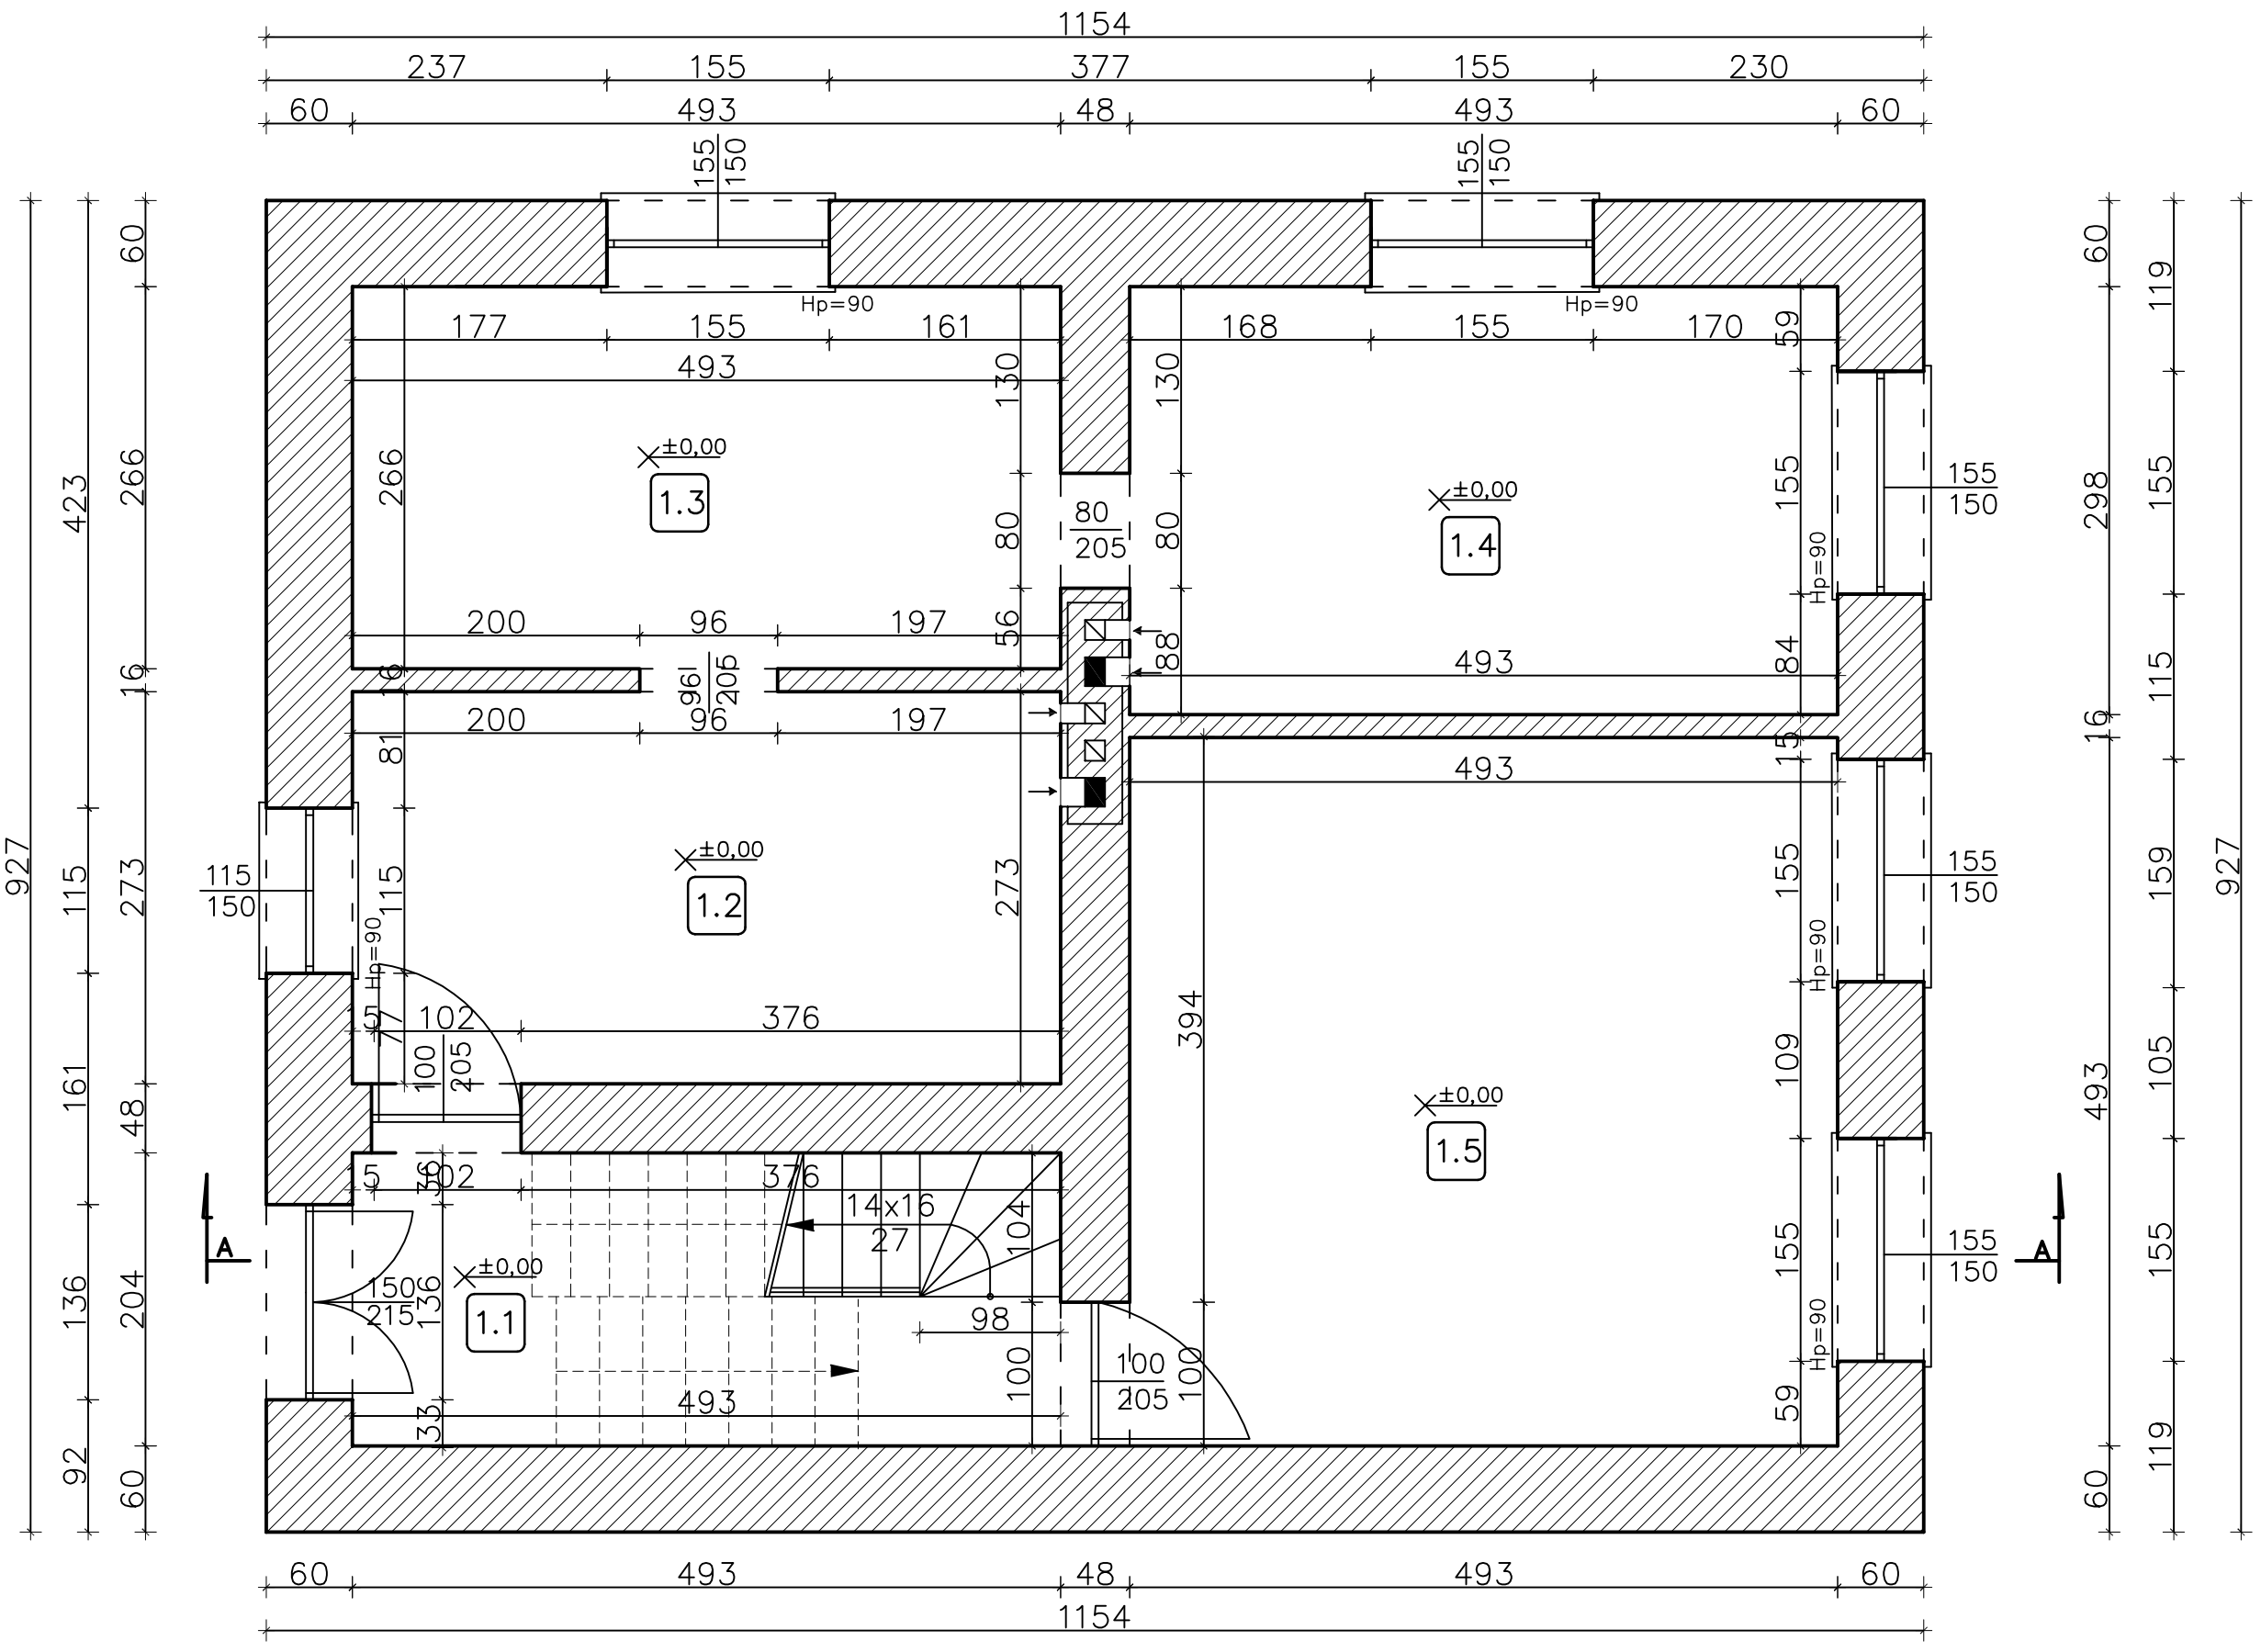


L.P.	NAZWA POMIESZCZENIA	POW. m²	P. UŻYT. m²	RODZAJ PODŁOGI
1.1	Korytarz	3,16	----	Posadzka bet.
1.2	Pom. gospodarcze	13,45	13,45	Podłoga drew.
1.3	Magazyn	13,11	13,11	Podłoga drew.
1.4	Pom. gospodarcze	14,69	14,69	Podłoga drew.
1.5	Magazyn	24,30	24,30	Podłoga drew.
	RAZEM	68,71	65,55	

RYSUNEK NR: 2.–	RZUT PARTERU–INWENTARYZACJA
NAZWA OBIEKTU:	BUDYNEK ŚWIETLICY WIEJSKIEJ
ADRES BUDOWY:	GROTOWICE NR 40, NR EWID. DZ. –548–
INWESTOR:	RZUT FUNDAMENTÓW
PROJEKTANT:	ANDRZEJ PAWLIK, ABP – OPOCZNO
NR UPRAWNIEŃ:	UAN.V.8388/167/89 w spec. archit. – konstr.
SKALA: 1:50	DATA: GRUDZIEŃ 2007r.