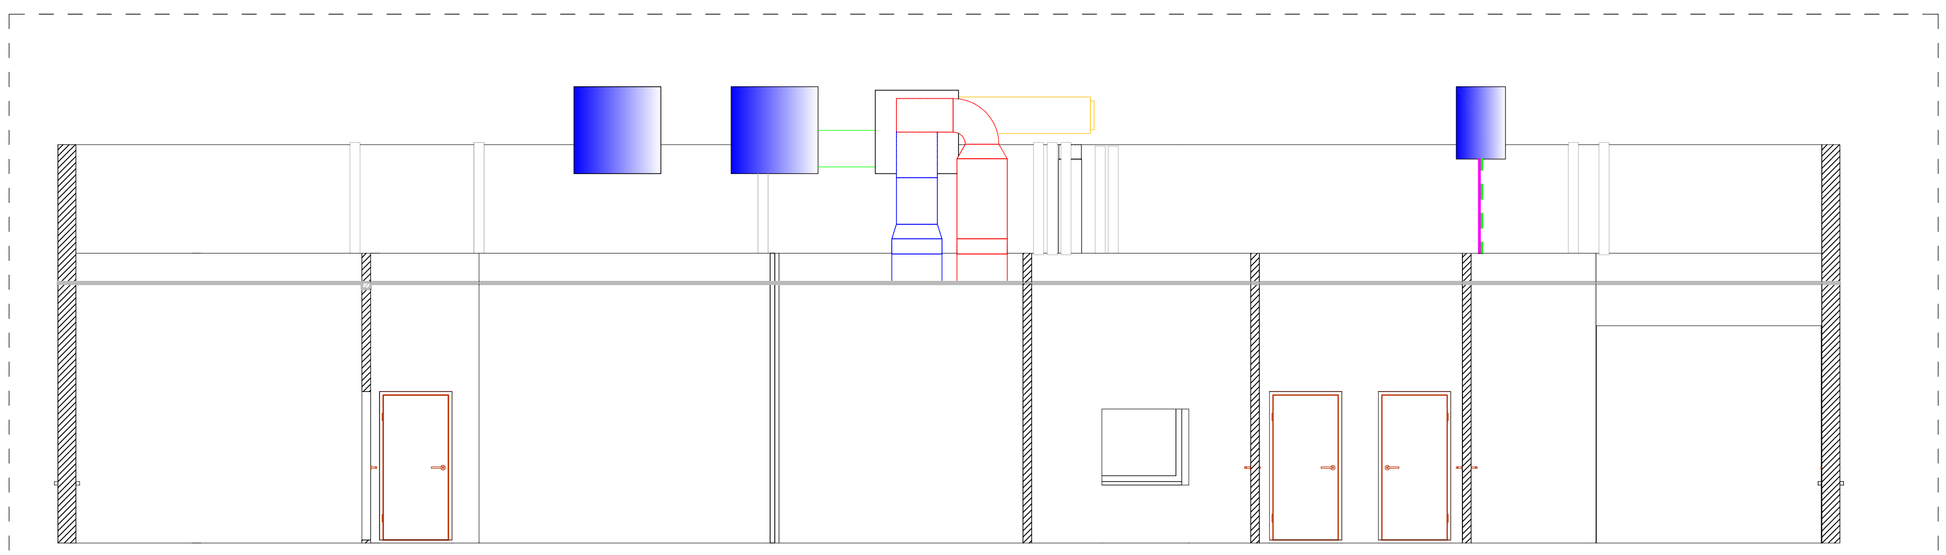

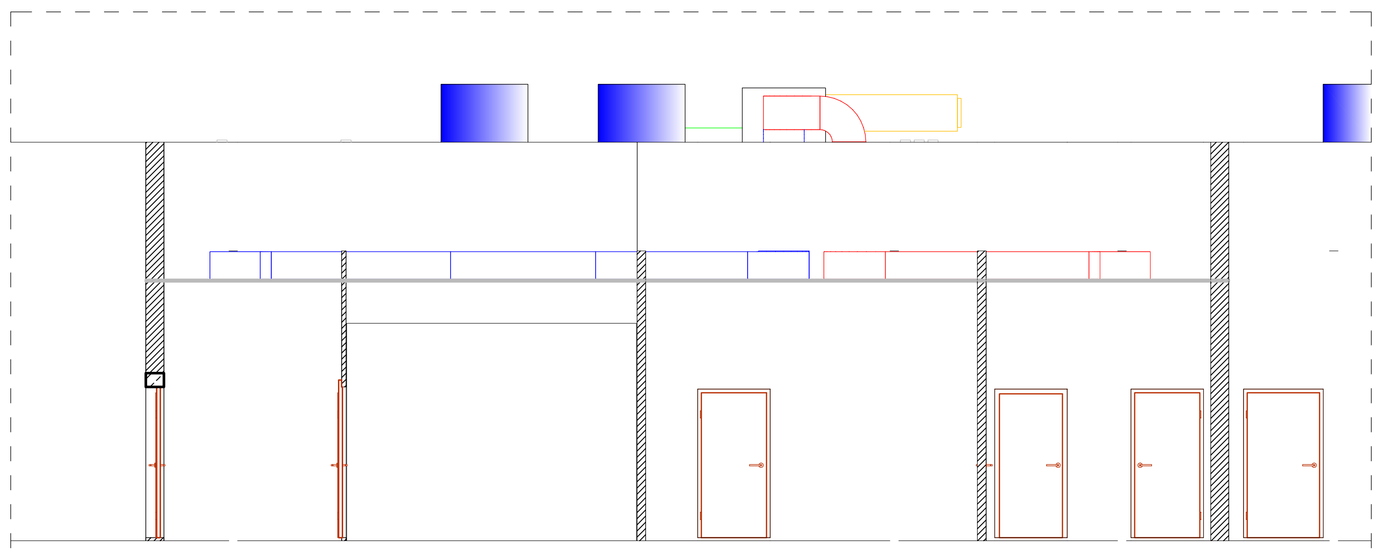

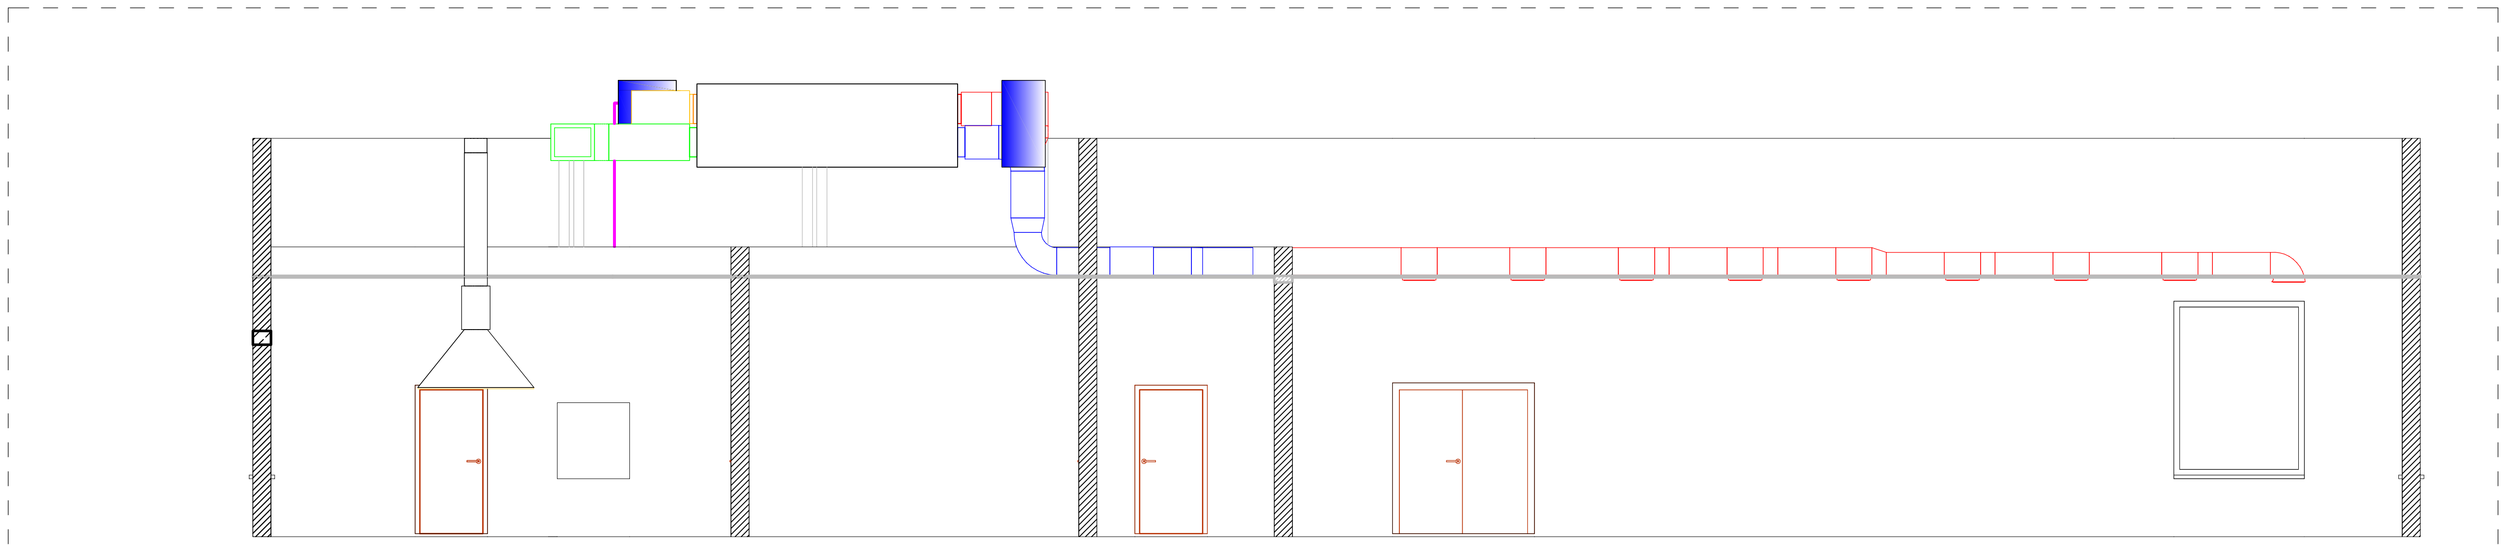

Nazwa obiektu:	Samorządowa instytucja kultury, opoczyńska sieć dziedzictwa kulturowego -budowa budynku usługowego wraz z niezbędną infrastrukturą techniczną i zagospodarowaniem terenu.		
Nazwa i adres inwestycji:	Projekt Wykonawczy:	Działka nr/numery:	Sz. nr 175/2 obręb 0007, Grotowice, 97-220 Rzeczyca
Część opracowania:	Instalacja wentylacyjna - chłodnicza - przekroje	Nr rys:	8
Inwestor:	Gmina Rzeczyca, ul. Parkowa 1, 97-220 Rzeczyca		
Projektował:	mgr inż Marcin Anglart upr.: LOD/3197/PBS/17	Podpis:	
Sprawdził:	mgr inż Kamil Różycki upr.: LOD/0468/POOS/06	Podpis:	
Branża:	Instalacyjna	Skala: 1:50	Data: 08.2025