


---

215

42

ELEWACJA ZACHODNIA

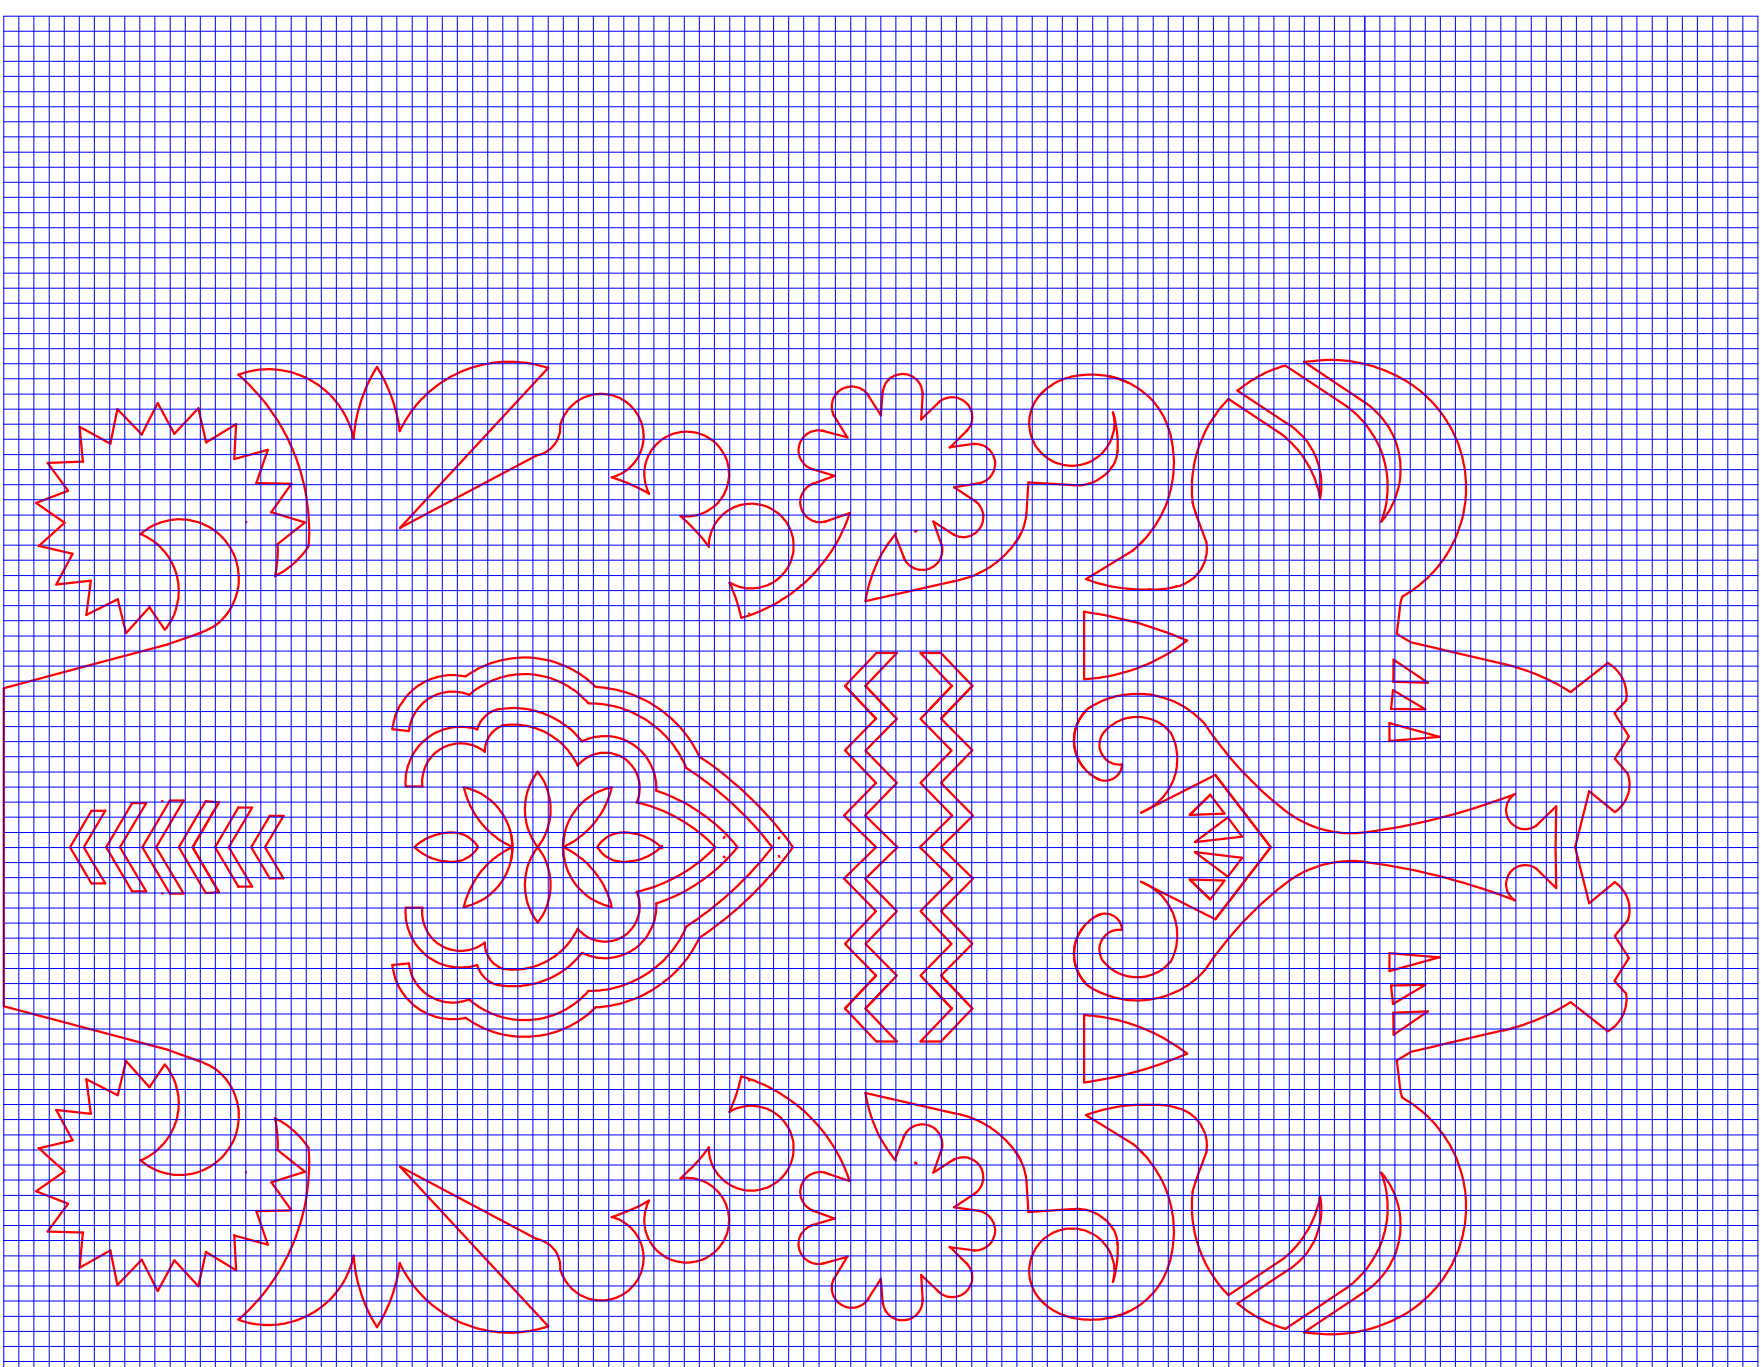

SIATKA WYMIARÓW 2 CM X 2 CM

<p><b>Tytuł projektu :</b></p> <p>Samorządowa instytucja kultury, opozycyjna sieć ośrodków kulturowego i społecznego, w tym: kompleksu wraz z niezbędną infrastrukturą techniczną i zagospodarowaniem terenu</p> <p><b>Investor:</b></p> <p>Gmina Rzeszyca, ul. Parkowa 1, 97-220 Rzeszyca</p> <p><b>Adres inwestycji</b></p> <p>dz. nr 1752, obręb 0007, Grotowice</p> <p>97-220 Rzeszyca</p>		<p><b>Autoryzacja opracowania</b></p> <p>MOE INŻ. ARCH. ANNA KOWALSKA uprawnienia budowlane do projektowania i nadzoru inwestycyjnego (inżynierskiej) Nr upraw. BUD. 54-58/LWA/03</p> <p><b>Architekt nadzoru</b></p> <p>ARCHITEKT PAW. SZYMAŃCZYK MOE INŻ. ARCH. JOHANNA ZDANOWSKA uprawnienia budowlane do projektowania i nadzoru inwestycyjnego (inżynierskiej) Nr upraw. BUD. Nr 01/OK/2014</p>		<p><b>Tytuł rys.:</b></p> <p>SZCZEGÓŁY W WYCIĄGACH</p>	<p><b>Data:</b> 08.05.2014</p> <p><b>Wzręsk:</b></p> <p>SKŁA 1:10</p>
--	--	--	--	--	---