


PRZEKRÓJ A-A

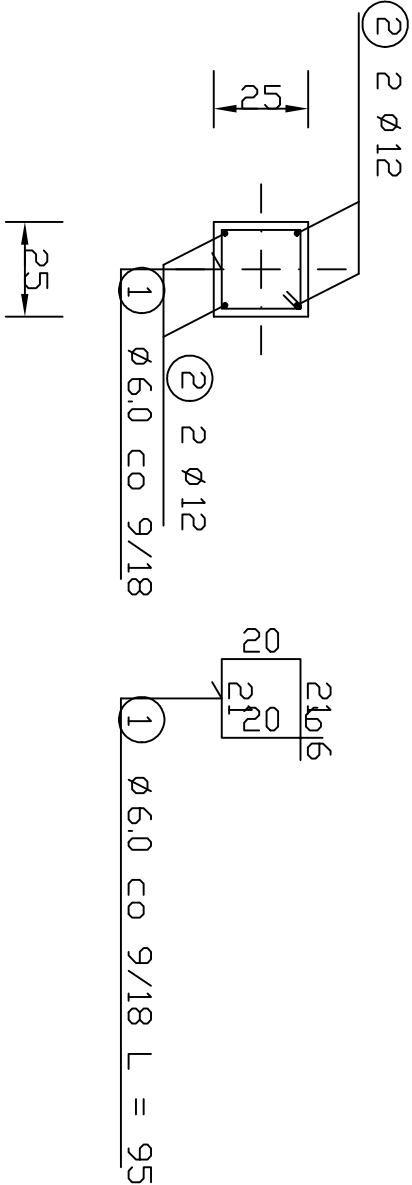

WYKAZ STALI ZBRUDZENIOWEJ

NR	Średnica [mm]		Długość [cm]	Ilość [szt.]	Długość całkowita [m]		
	Ø	#			RB500		
1		6	95	11	10,45		
2		12	160	4			6,40
DŁUGOŚĆ OGÓŁEM [m]					10,45		6,40
MASA JEDNOSTKOWA [kg/m]					0,222		0,888
MASA OGÓŁEM [kg]					2,32		5,68
MASA RAZEM DLA 1 szt. [kg]					2,32		5,68
MASA RAZEM DLA 42 szt. [kg]					97,44		238,56

BETON KONSTRUKCYJNY C20/25  
STAL ZBRUDZENIOWA RB500

Tytuł projektu : Samorządowa instytucja kultury, opoczyńska sieć dziedzictwa kulturowego - budowa budynku usługowego wraz z niezbędną infrastrukturą techniczną i zagospodarowaniem terenu			
Inwestor: Gmina Rzeczyca, ul. Parkowa 1, 97-220 Rzeczyca			
Adres inwestycji	dz. nr 175/2 obręb 0007, Grotowice 97-220 Rzeczyca		
Autorzy opracowania konstrukcje		sprawdzający konstrukcje	
MGR INŻ. ANDRZEJ KOWALSKI uprawnienia budowlane do projektowania bez ograniczeń w specjalności konstrukcyjno - bud		MGR INŻ. WOJCIECH KOWALSKI uprawnienia budowlane do projektowania bez ograniczeń w specjalności konstrukcyjno - bud	
NR UPR. BUD. ŁOD/0050/POOK/03		NR UPR. BUD. WKP/0249/PWOK/17	
Tytuł rys.:	SLUP RK	DATA OPRAC. 08.2025	Nr rys.: 14 skala 1:20