ŚCIANA W OSI 1

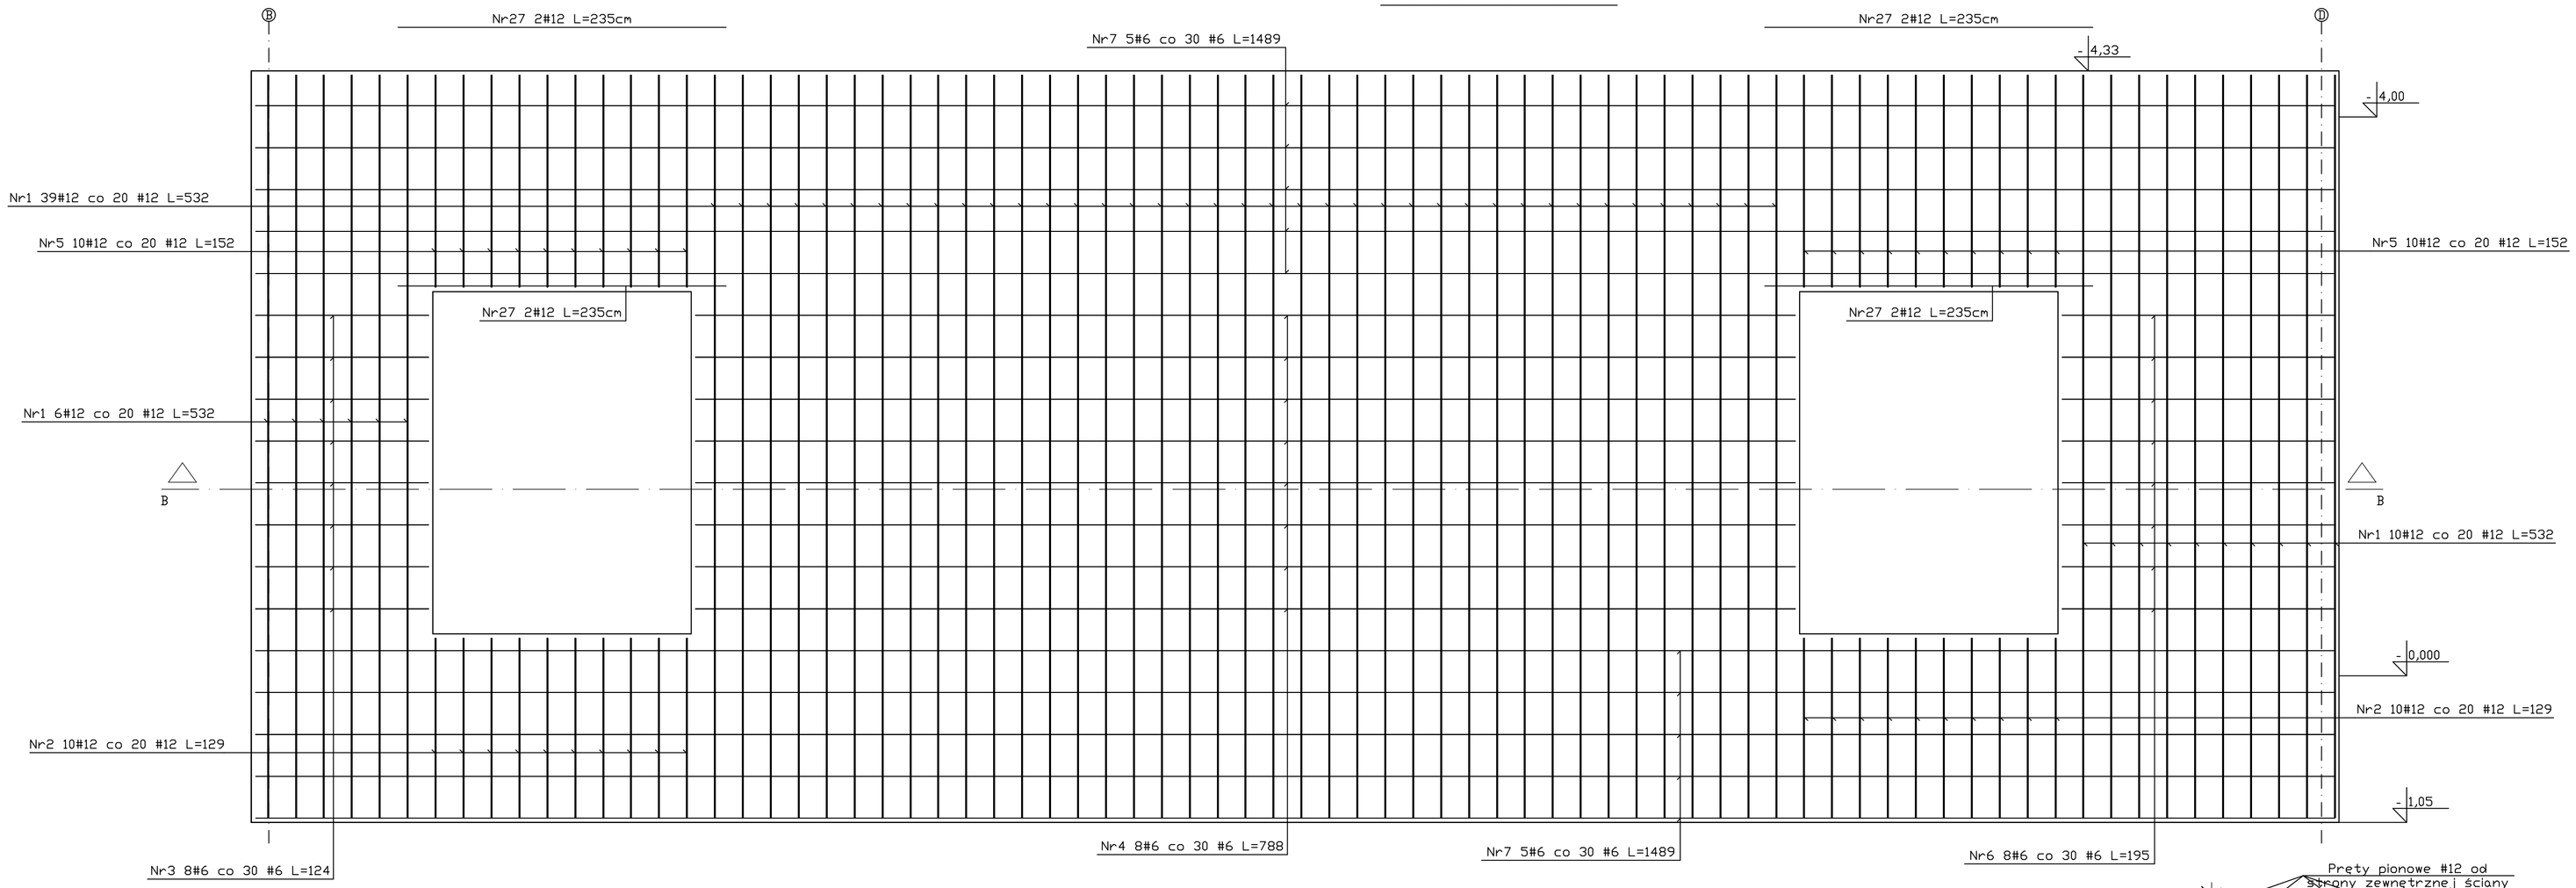

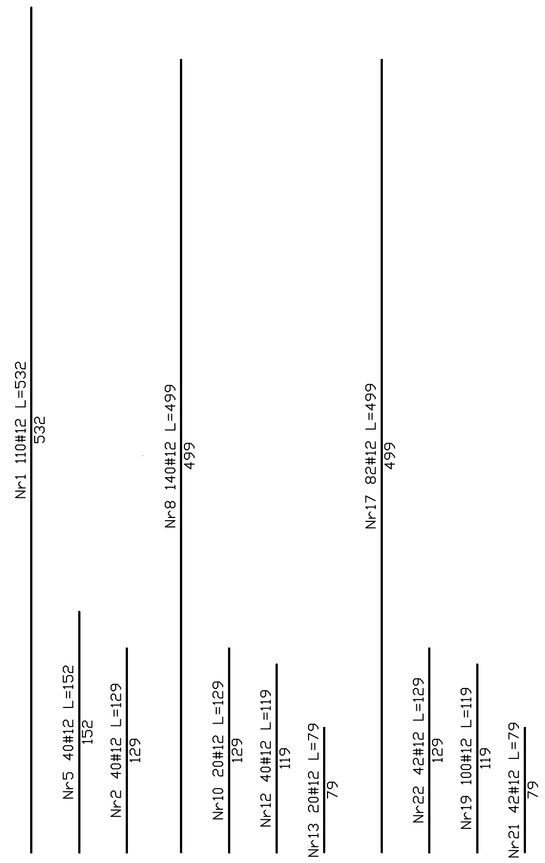

ŚCIANA W OSI D

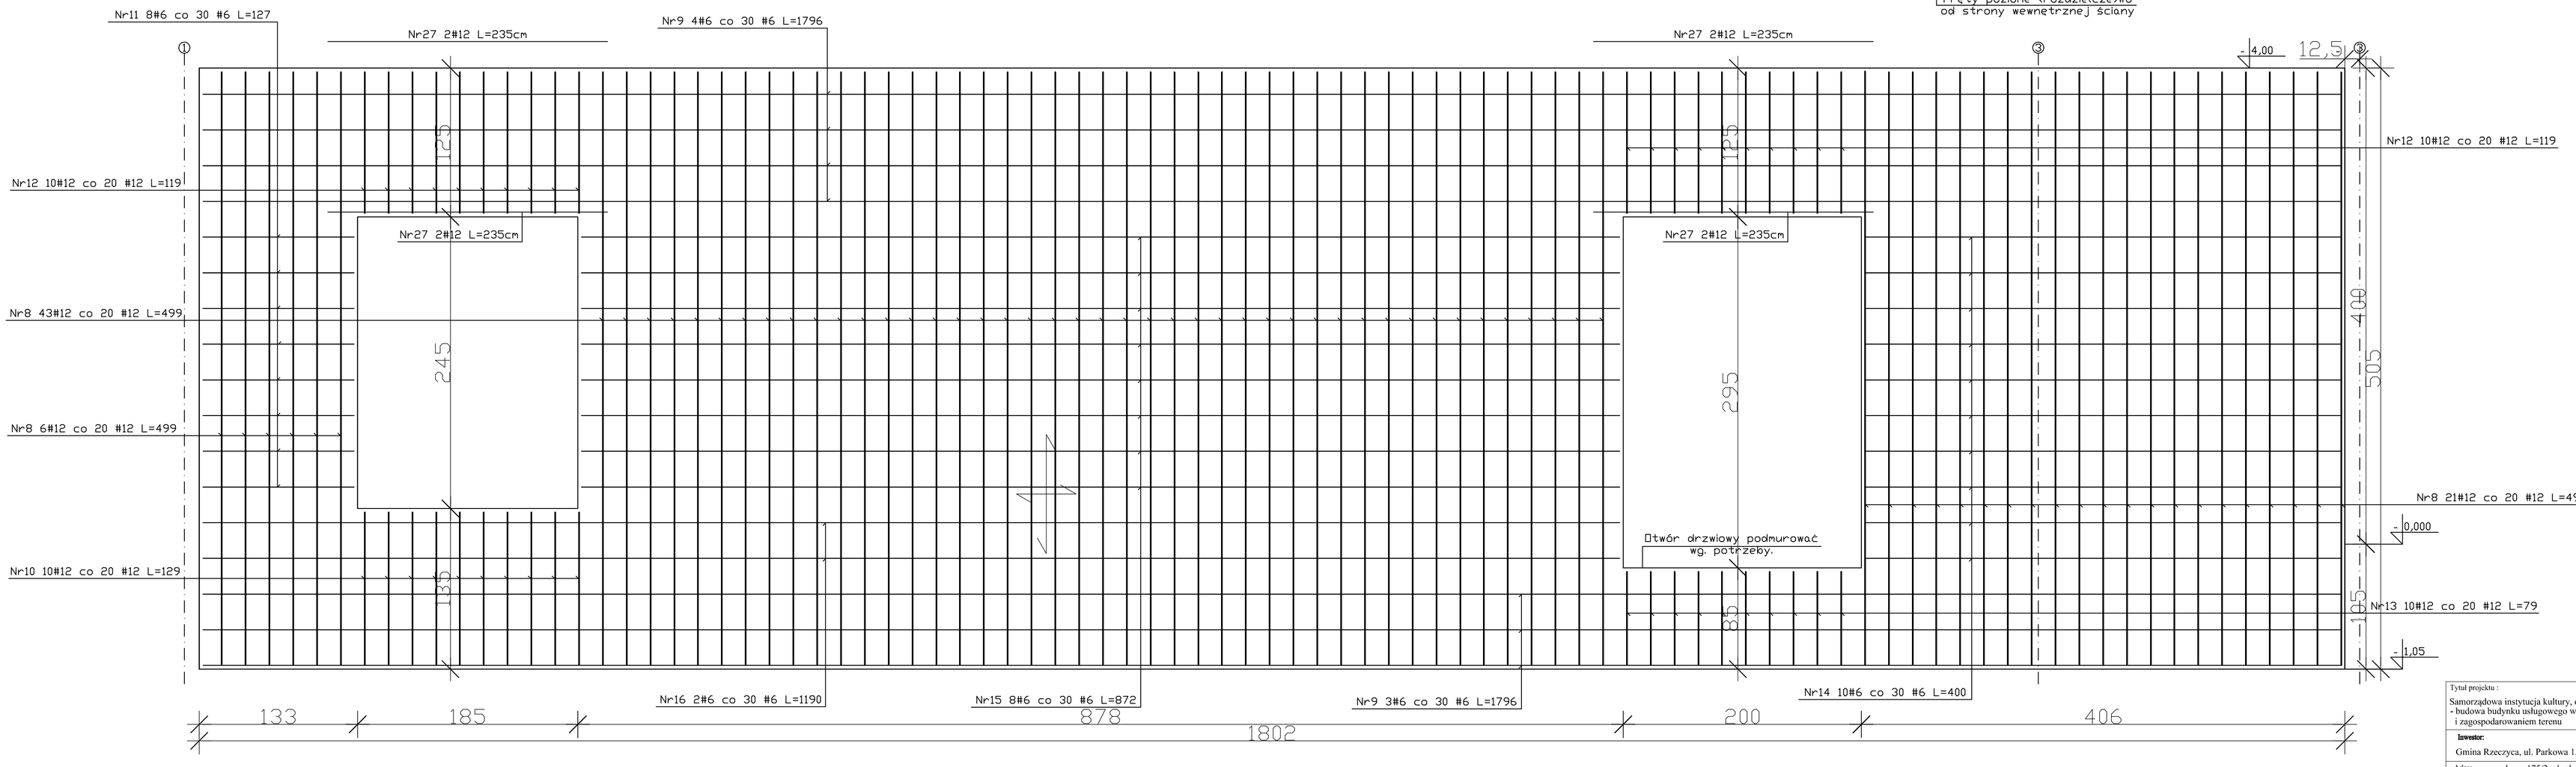

Tytuł projektu :

Samorządowa instytucja kultury, opoczyńska sieć dziedzictwa kulturowego - budowa budynku usługowego wraz z niezbędną infrastrukturą techniczną i zagospodarowaniem terenu

Inwestor:

Gmina Rzeczyca, ul. Parkowa 1, 97-220 Rzeczyca

Adres inwestycji: dz. nr 1775/2 obręb 0007, Grotowice 97-220 Rzeczyca

Autorzy opracowania konstrukcje	sprawdzający konstrukcje
MGR INŻ. ANDRZEJ KOWALSKI uprawnienia budowlane do projektowania bez ograniczeń w specjalności konstrukcyjno - bud NR UPR. BUD. ŁOD/0050/POOK/03	MGR INŻ. WOJCIECH KOWALSKI uprawnienia budowlane do projektowania bez ograniczeń w specjalności konstrukcyjno - bud NR UPR. BUD. WKP/0269/PWOK/17

Tytuł rys.: ŚCIANY ŻELBETOWE - WSCH. I PD.

DATA OPRAC. 08.2025

Nr rys.: 5

skala 1:25