


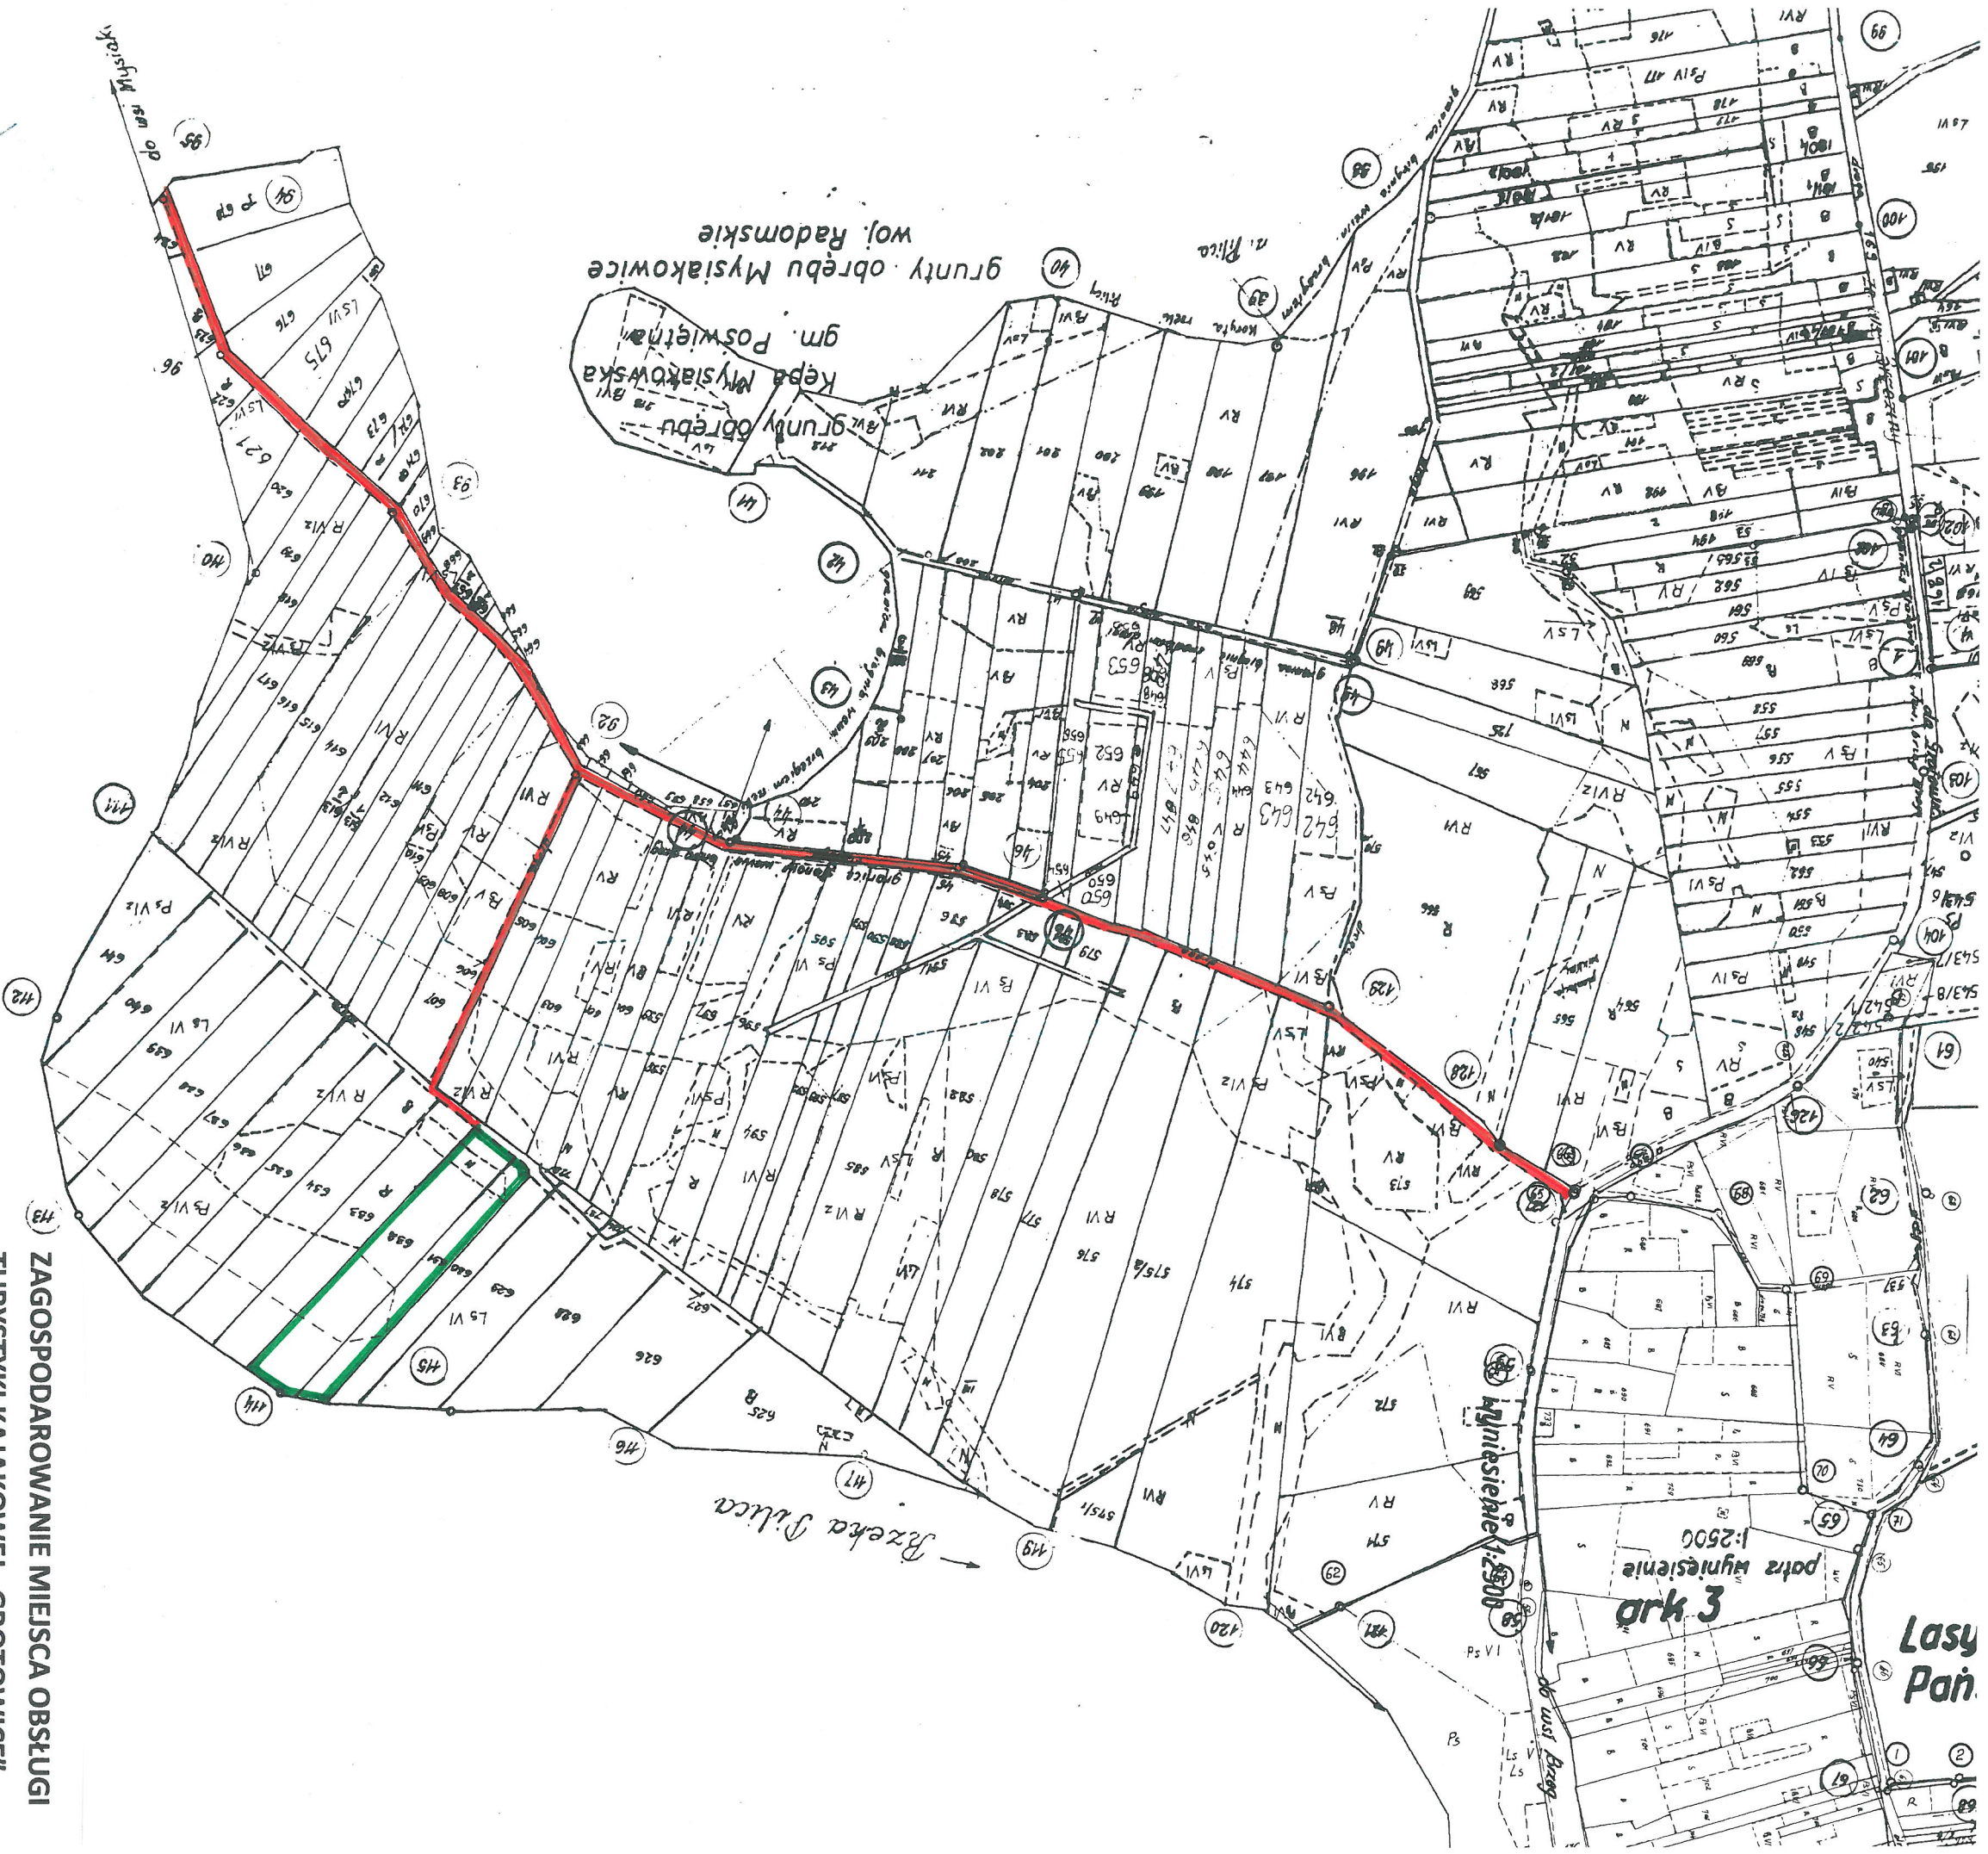

PROJEKTOWANY PRZEBIEG SZLAKU

PIESZO-ROWEROWEGO

RELACJI MYSLAKOWIEC – GROTOWICE

Działki ewidencyjne nr 229, 602, 606

ODGAŁĘZIENIE SZLAKU (DZIAŁKA EWID. NR 606) PROWADZI DO MIEJSCA

OBSTUGI TURYSTYKI KAJAKOWEJ „GROTOWICE”

- ZAGOSPODAROWANIE MIEJSCA OBSTUGI TURYSTYKI KAJAKOWEJ „GROTOWICE” (działki ewid. nr 631, 632):
- Miejsce wodowania kajaków
- Altany drewniane
- Elementy małej architektury (ławki, stojaki na rowery, kosze na odpady)
- Wydzielone miejsce na ognisko i grill
- Plac zabaw dla dzieci
- Plac manewrowy dla samochodów
- Sanitariaty kontenerowe
- Oświetlenie terenu