




elewacja frontowa

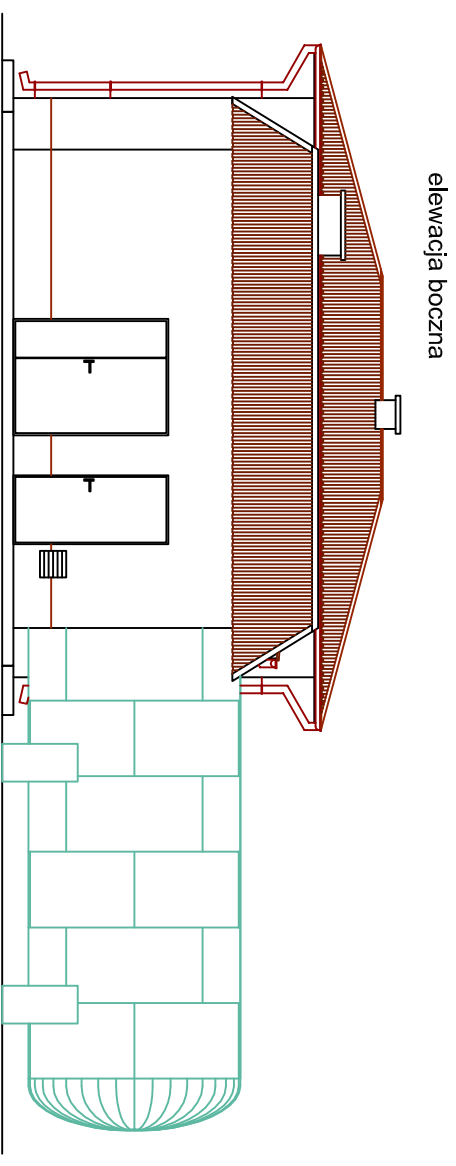

elewacja boczna

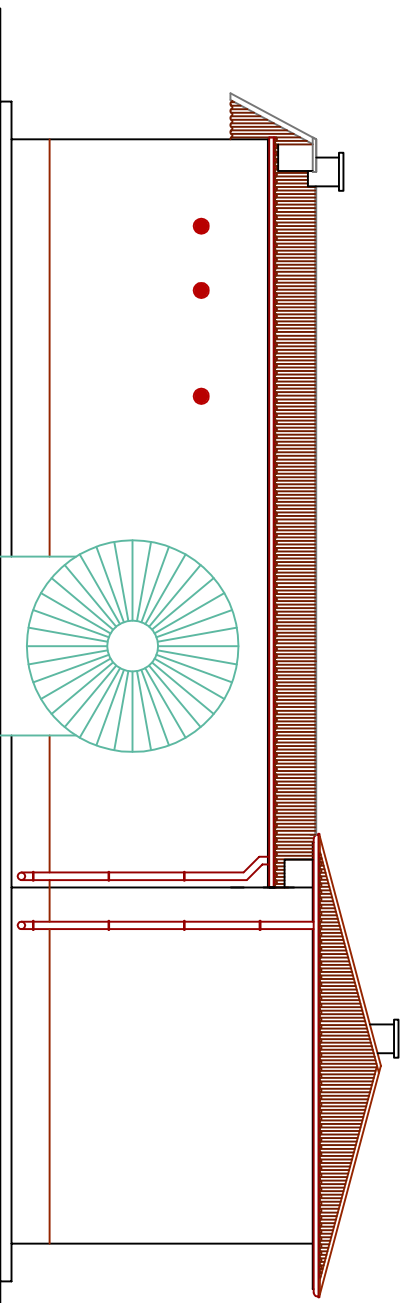

elewacja tylna

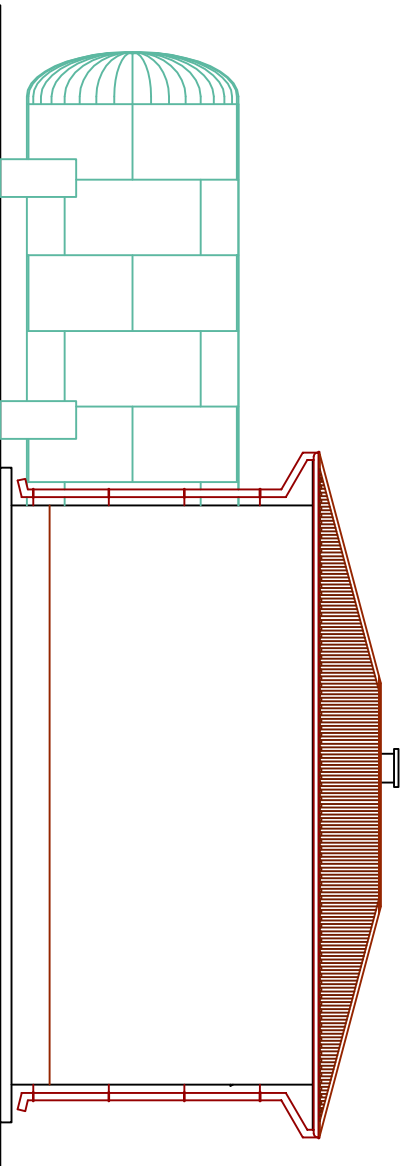

elewacja boczna

NR RYS. <b>Inw. 3</b>	
Przebudowa i rozbudowa stacji uzdatniania wody w Sadykierzu	
Działka numer 350/1 obręb 0019 Sadykierz 97-220 Rzeszyca	
NAZWA RYSUNKU Elewacje budynku SUW	Data 03. 2019 Skala 1 : 100
OPRAKOWAŁ mgr inż. Dorota Wysznińska	podpis