


1. Filtr poziomy DN2500
2. Filtry pionowy DN2000
3. Aerator DN1200
4. Zbiornik sprężonego powietrza DN1000
5. Sprężarka
6. Rozdzielacz powietrza
7. Chlorator
8. Wejście wody surowej DN150
9. Wyjście wody uzdatnionej na sieć DN150, ostatni kolanierz w budynku do pozostawienia
10. Rozdzielnia elektryczna
11. Skrzynia kontrolna popłuczyn

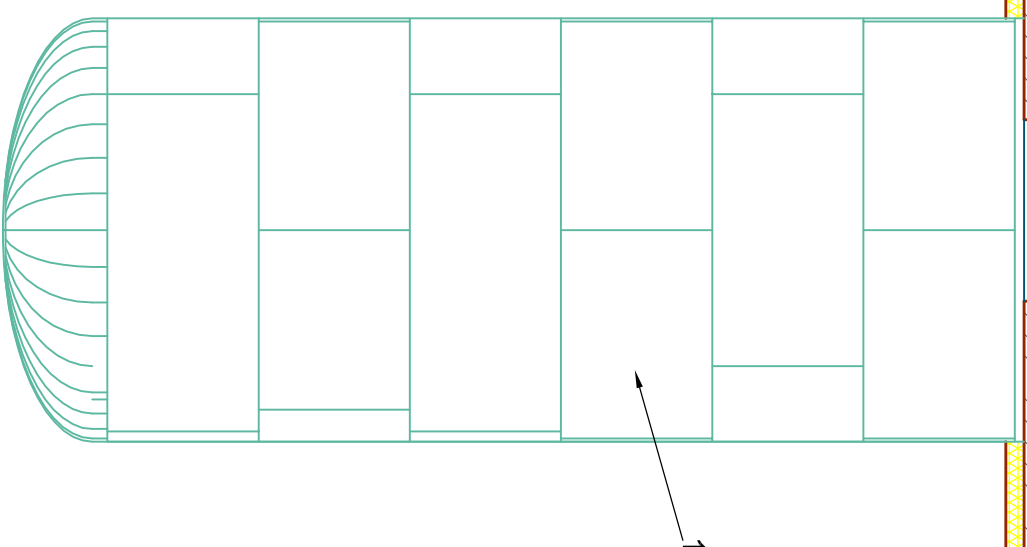

PRZEBUDOWA I ROZBUDOWA STACJI UZDATNIANIA WODY W SADYKIERZU DZIAŁKA NUMER 350/1 OBRĘB 0019 SADYKIERZ 97-220 RZECZYCA		NR RYS. Inw. 4
NAZWA RYSUNKU Rzut technologii SUW	Data 03. 2019 Skala 1 : 50	podpis
OPRAĆCOWAŁ mgr inż. Dorota Wyszynska		