

GMINA RZECZYCA
97-220 Rzeczyca, ul. Tomaszowska 2
powiat tomaszowski, woj. łódzkie
tel. 44 710 51 11, fax 44 789 06 87
REGON:590648190, NIP 773-22-23-393

Rzeczyca, dn. 24 maja 2021 r.

Instal-Tech Marcin Marzec
ul. Nowohucka 92A/15
30-728 Kraków

UG.RGO.7013.16.2015.PG

Dotyczy: zamówienia pn. „Opracowanie dokumentacji projektowej dla budynku warsztatowo-biurowego na cele usług administracyjnych dla ludności” w ramach przedsięwzięcia inwestycyjnego pn. „Stworzenie nowoczesnej przestrzeni publicznej na bazie istniejącej architektury przemysłowej w otoczeniu zabytkowego parku podworskiego w Gminie Rzeczyca”.

W nawiązaniu do pisma z dn. 16.04.2021 r., informuję niniejszym o położeniu najbliższej położonych hydrantów zewnętrznych względem działki nr 870/7, obr. ewid. Rzeczyca:

1. Hydrant nr 1: Na załączniku nr 1 do niniejszego pisma przekazuję planowany przebieg trasy sieci wodociągowej wraz z położeniem projektowanego hydrantu zewnętrznego. Oświadczam, że zaprojektowanie oraz wybudowanie ww. sieci jest zadaniem Gminy Rzeczyca, nie wchodzącym w zakres wykonywanego przez Państwa firmę opracowania w ramach Umowy Nr UG-RO.272.2.2021.AW z dn. 06.04.2021 r.
2. Hydrant nr 2: położony na działce nr 868/3, obręb ewid. Rzeczyca, przy strażnicy OSP w Rzeczycy.

Ponadto potwierdzam, że ww. hydranty (istniejący oraz planowany do budowy) zapewniają/zapewnią wodę do zewnętrznego gaszenia pożaru w ilości 20 l/s przez co najmniej 2 godziny oraz ciśnienie min. 0,2 MPa.

Załączniki:

1. Planowany przebieg projektowanej sieci wodociągowej wraz z hydrantem.


Wyk. w 2 egz.:
- 1 egz. – adresat,
- 2 egz. – a/a.

Wójt
Marek Kaźmierczyk

ZAAŁĄCZNIK Nr 1 do pisma znak UG.RGO.7013.16.2015.PG
z dn. 24. maja 2021r.

planowane
położenie
wydroży

planowana
sieć do budowy
sieci $\phi 150$

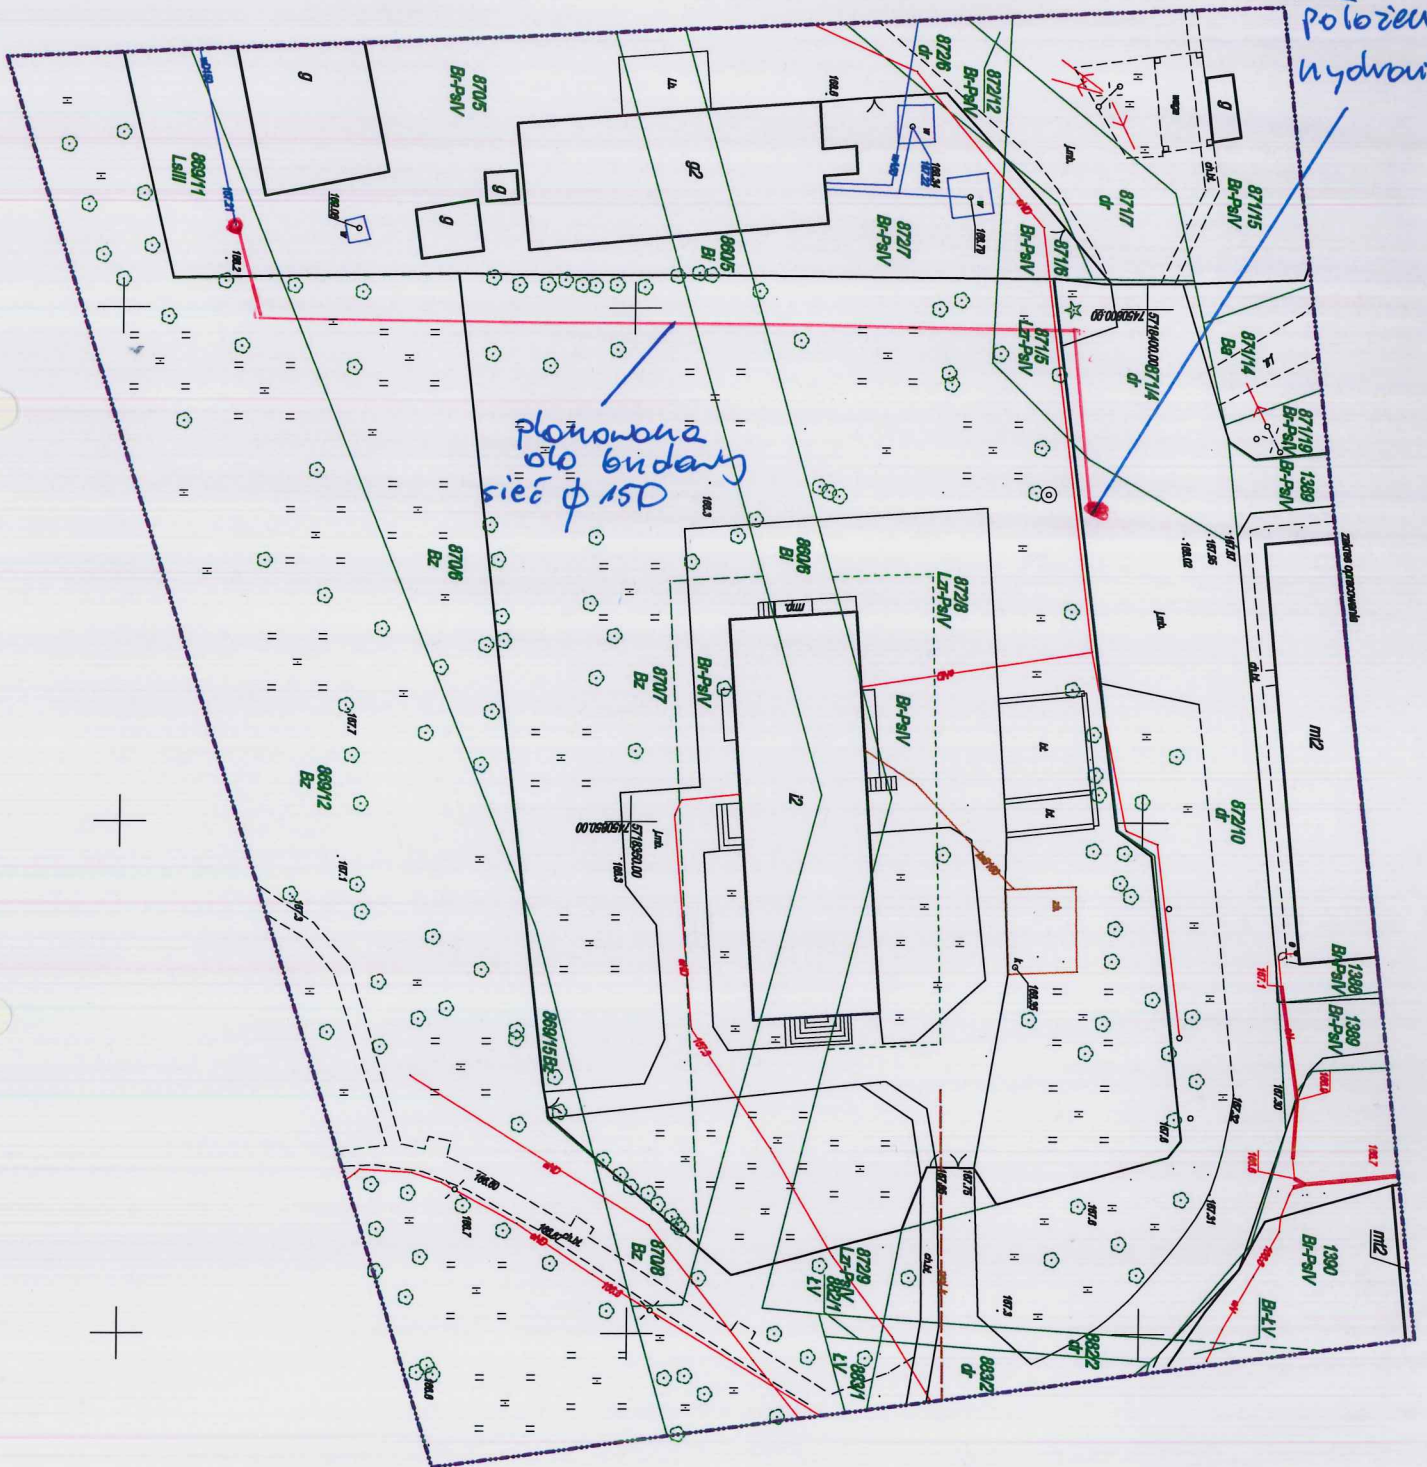

KIEROWNIK
REFERATU GOSPODAROWANIA MIENIEM
INWESTYCJI I OCHRONY ŚRODOWISKA

PGŚ
Paweł Goleń