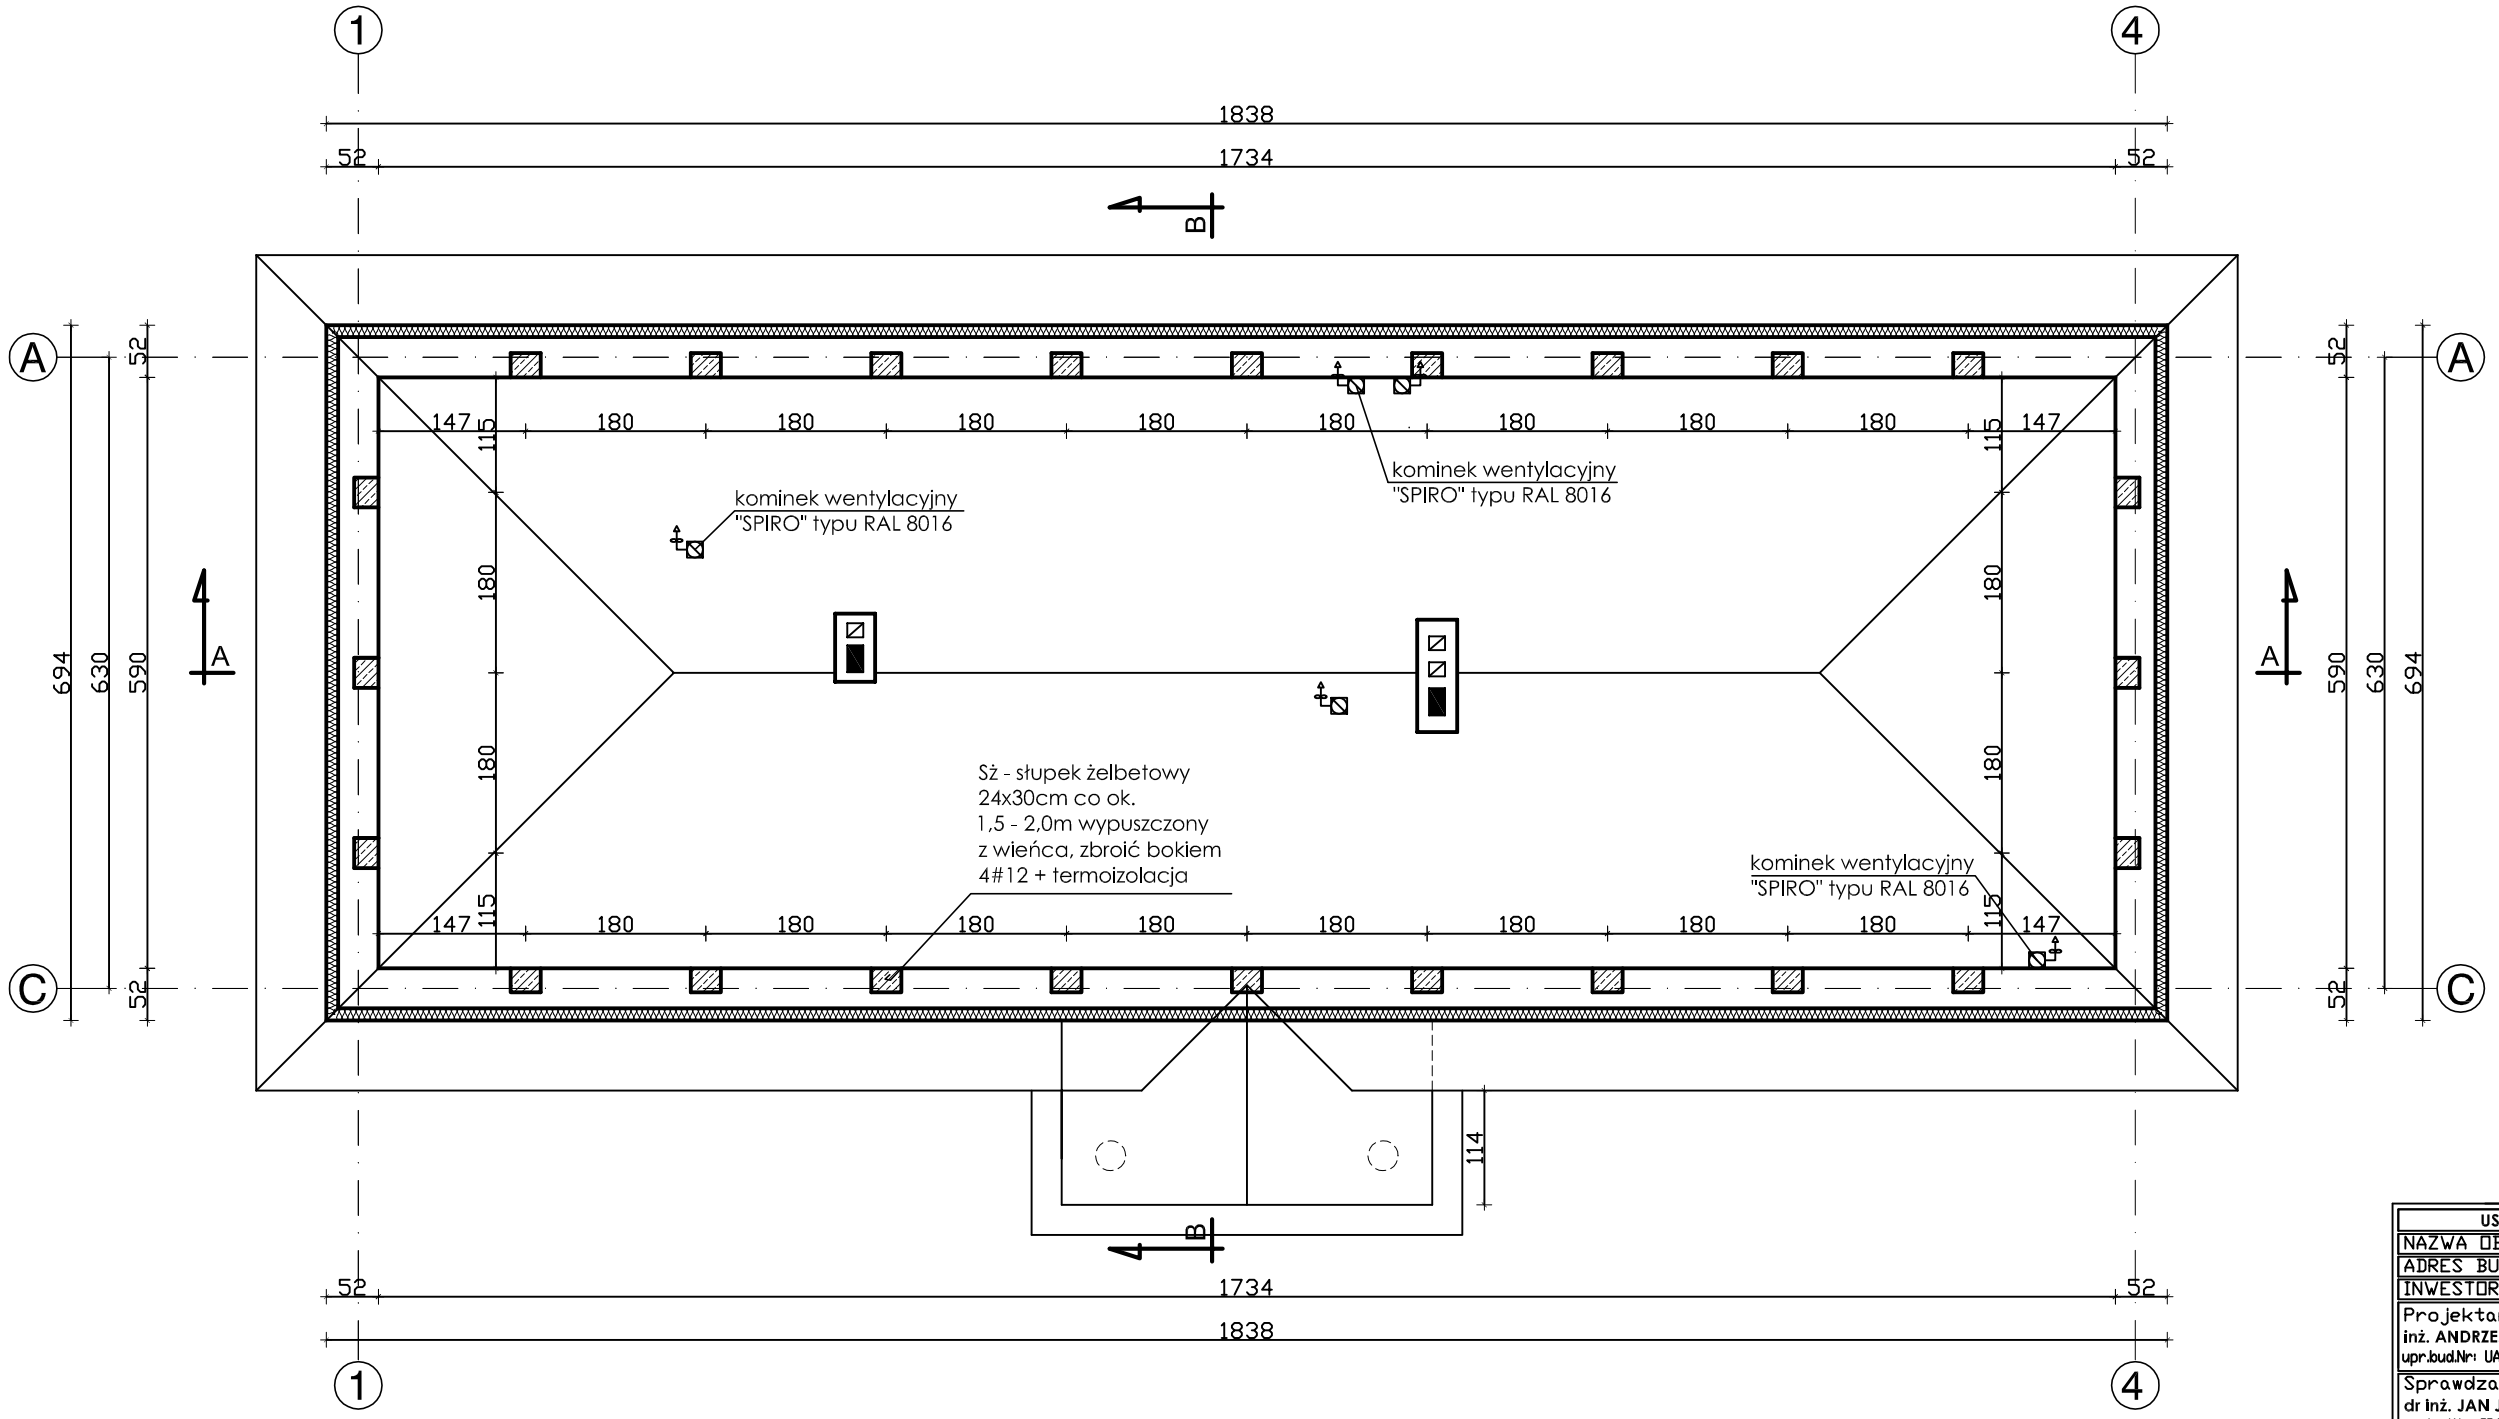


USTAWIENIE RDZENI ŻELBET. W ŚCIANCE KOLANKOWEJ		
NAZWA OBIEKTU:	BUDYNEK ŚWIETLICY WIEJSKIEJ - TERMOIZOLACJA	
ADRES BUDOWY:	ZAWADY, GM. RZECZYCA Nr. EWID. DZ. -48/1-	
INWESTOR:	GMINA RZECZYCA	
Projektant: inż. ANDRZEJ PAWLIK, ABP - OPOCZNO upr.bud.Nr: UAN.V.8388/167/89 w spec. archit.-konstr.		Architektoniczne Biuro Projektowe ul. Limanowskiego 1 26 - 300 Opoczno tel. (44) 754 - 45 - 55 kom. 0603 - 244 - 100
Sprawdzający: dr inż. JAN JAKUBOWSKI upr.bud.Nr: GP.IV.7342/177/93 w spec. archit.-konstr.-bud.		
SKALA: 1:50	Czerwiec 2009r.	Nr RYS. 3.-