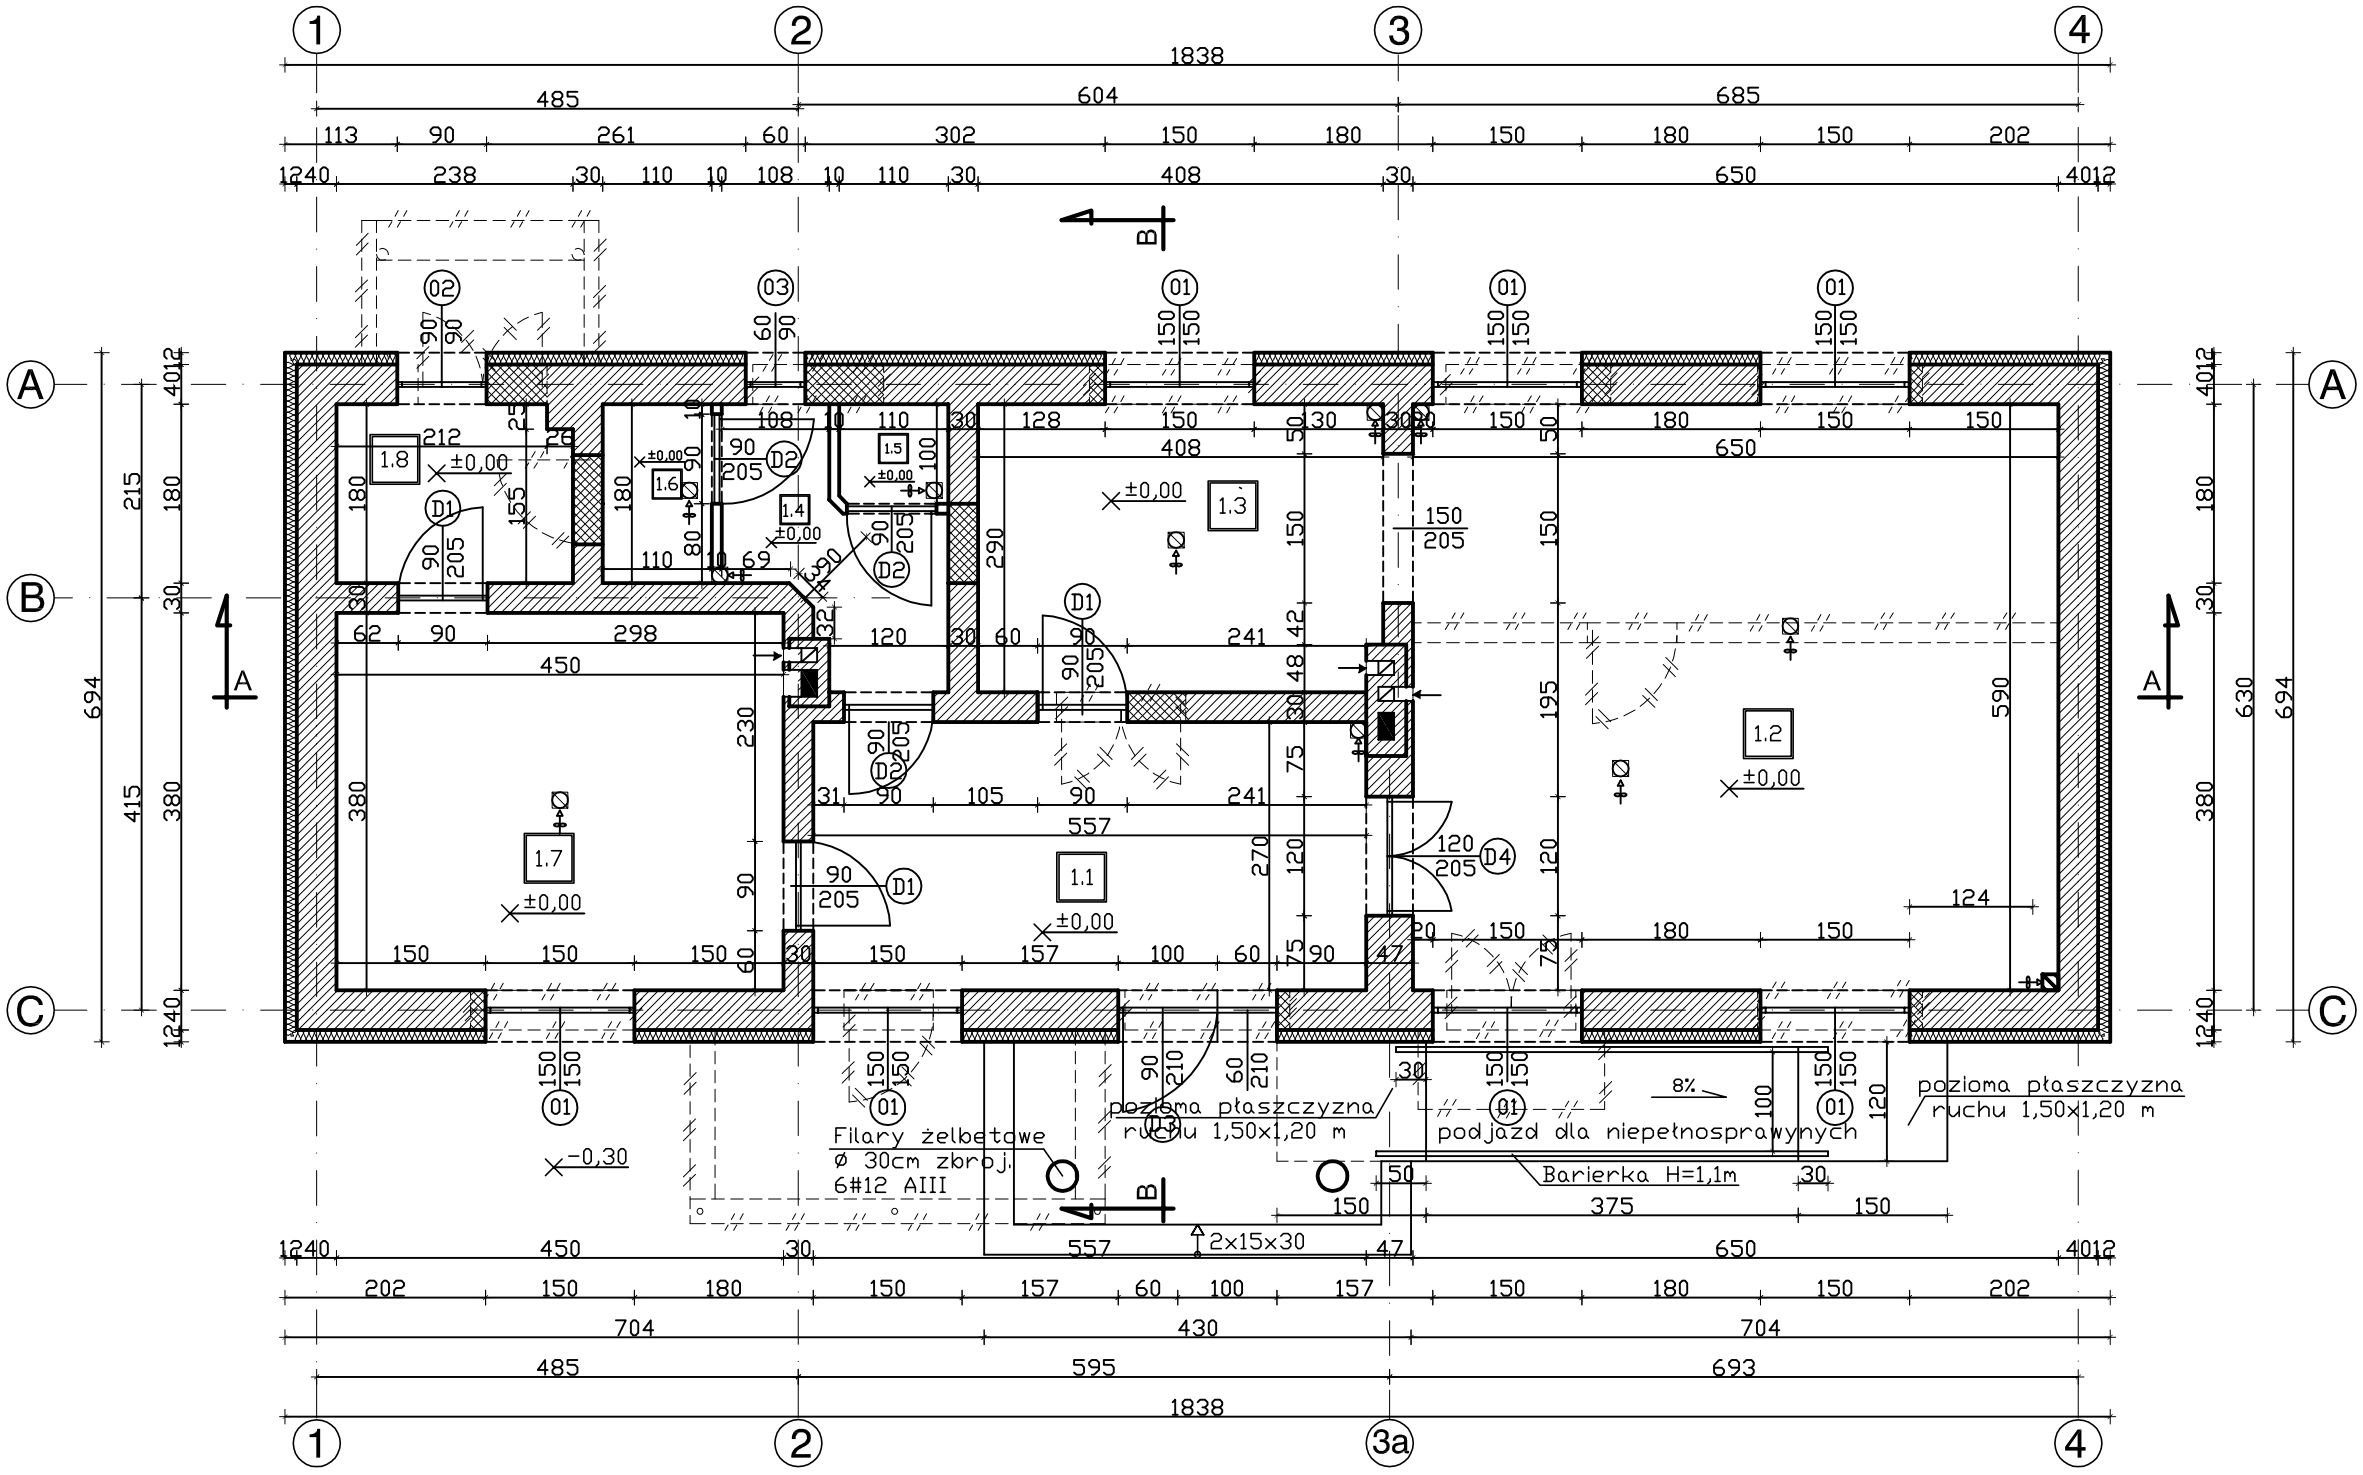

ściana istniejąca
ściana projektowana
ściana do zamurowania
ściana do wyburzenia
docieplenie 12 cm

L.P.	NAZWA POMIESZCZENIA	POW. m²	P. UŻYT. m²	RODZAJ PODŁOGI
1.1	HALL	15,03	----	PŁYTKI CERAM.
1.2	SALA ZEBRAŃ	38,35	38,35	PANELE PODŁ.
1.3	SALA ZEBRAŃ	11,58	11,58	PANELE PODŁ.
1.4	PRZEDSIONEK TOALETY	4,20	4,20	PŁYTKI CERAM.
1.5	WC-MĘSKI	1,10	1,10	PŁYTKI CERAM.
1.6	WC-DAMSKI	1,98	1,98	PŁYTKI CERAM.
1.7	KUCHNIA	17,10	17,10	PŁYTKI CERAM.
1.8	MAGAZYNEK KUCHNI	4,21	----	PŁYTKI CERAM.
	RAZEM	93,55	74,31	

RZUT PARTERU

NAZWA OBIEKTU:	BUDYNEK ŚWIETLICY WIEJSKIEJ - TERMOIZOLACJA
ADRES BUDOWY:	ZAWADY, GM. RZECZYCA Nr. EWID. DZ. -48/1-
INWESTOR:	GMINA RZECZYCA

Projektant:
inż. ANDRZEJ PAWLIK, ABP - OPOCZNO
upr.bud.Nr: UAN.V.8388/167/89 w spec. archit.-konstr.

Sprawdzający:
dr inż. JAN JAKUBOWSKI
upr.bud.Nr: GP.IV.7342/177/93 w spec. archit.-konstr.-bud.

Architektoniczne Biuro Projektowe
ul. Limanowskiego 1
26 - 300 Opoczno
tel. (44) 754 - 45 - 55
kom. 0603 - 244 - 100

SKALA: 1:50 | Czerwiec 2009r. | Nr RYS. 2.-