

C PODŁOGA NA GRUNCIE

- podłoga drewniana malowana gr. 32mm
- legary sosnowe 10x15cm w rozstawie co ok.1,20m
- słupki betonowe podpierające legary o h=20cm
- grunt rodzimy

B STROP NAD PARTEREM

- 2x papa pokryciowa
- wylewka betonowa (szlichta) gr. 5cm
- żużlobeton lekki gr. 2–25cm
- strop żelbetowy na belkach stalowych typu IPE 140mm gr. 14cm
- tynk cem.–wap. gr. 1,5cm

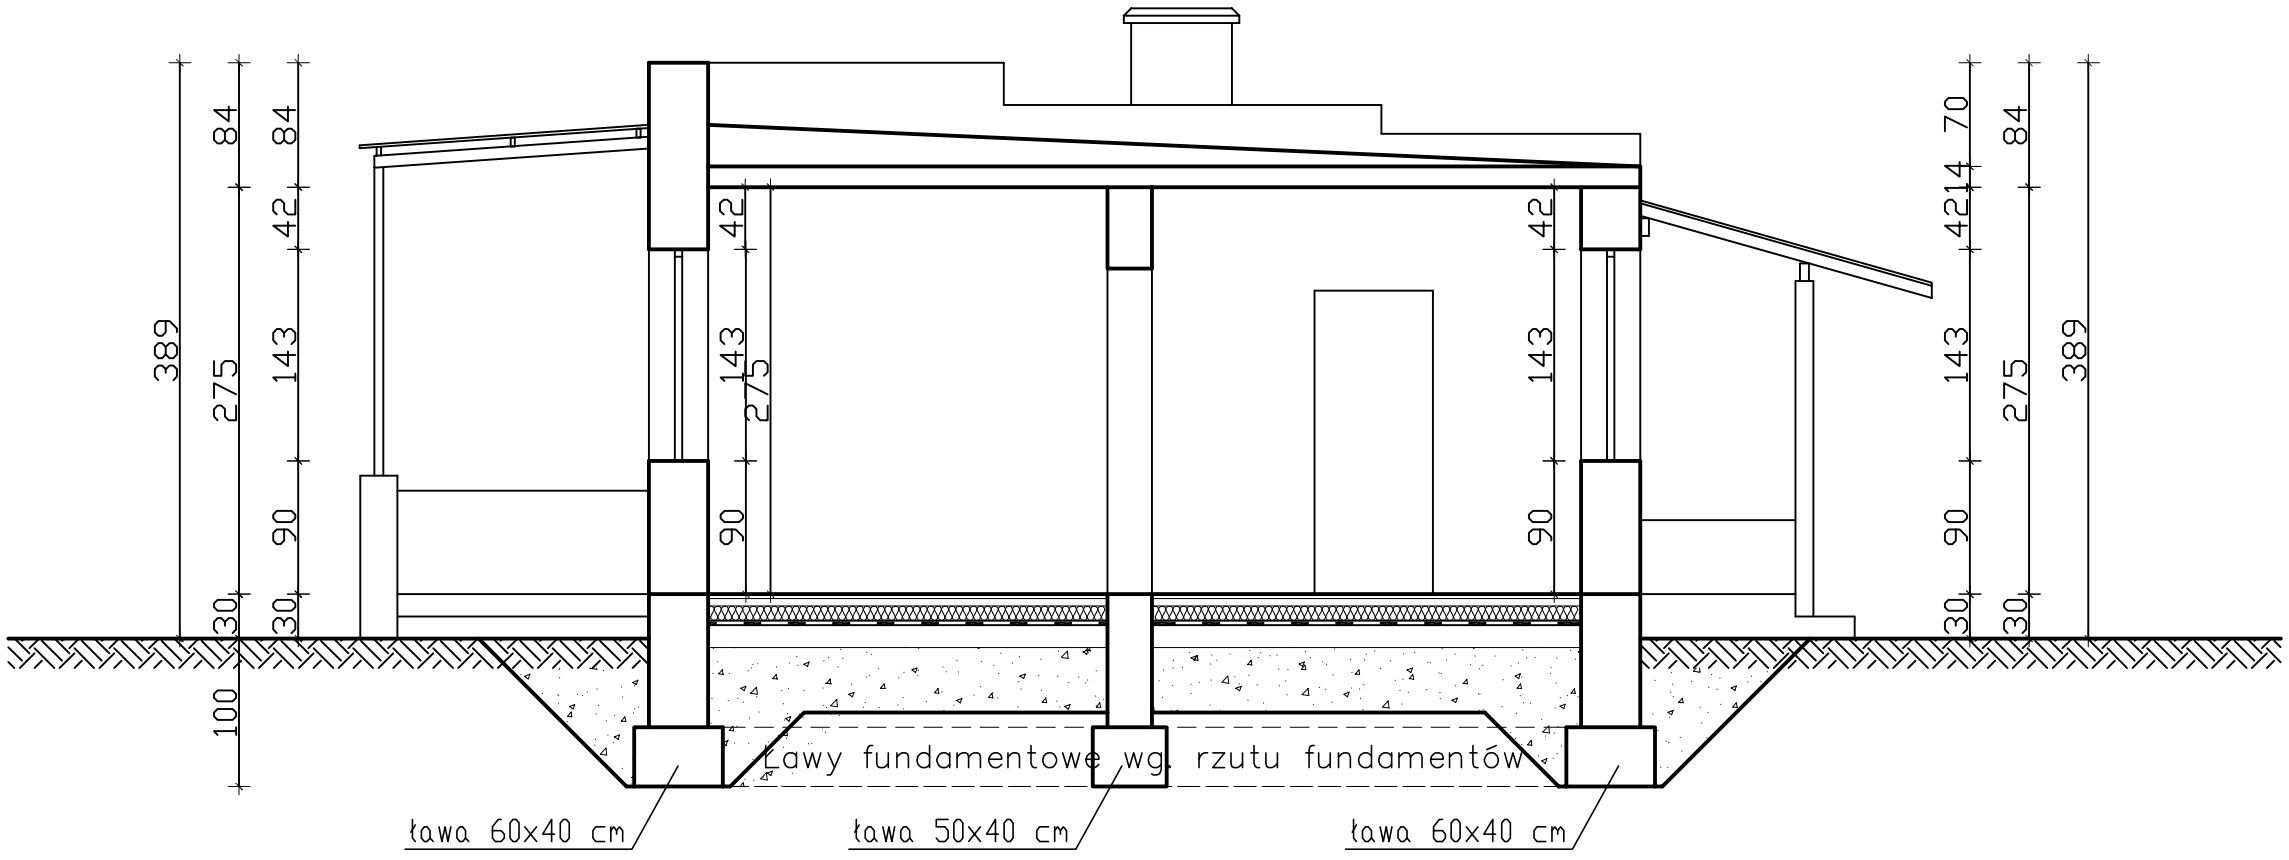

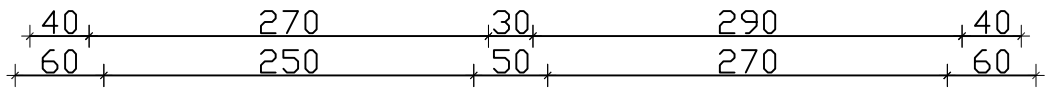

PRZEKRÓJ "A-A"		
NAZWA OBIEKTU:	BUDYNEK ŚWIETLICY WIEJSKIEJ - INWENTARYZACJA	
ADRES BUDOWY:	ZAWADY, GM. RZECZYCA Nr. EWID. DZ. -48/1-	
INWESTOR:	GMINA RZECZYCA	
Projektant: **inż. ANDRZEJ PAWLIK, ABP - OPOCZNO** upr.bud.Nr: UAN.V.8388/167/89 w spec. archit.-konstr.		Asystent projektanta: ILONA FIRMOWSKA
SKALA: 1:50	Czerwiec 2009r.	Nr RYS. 4.–