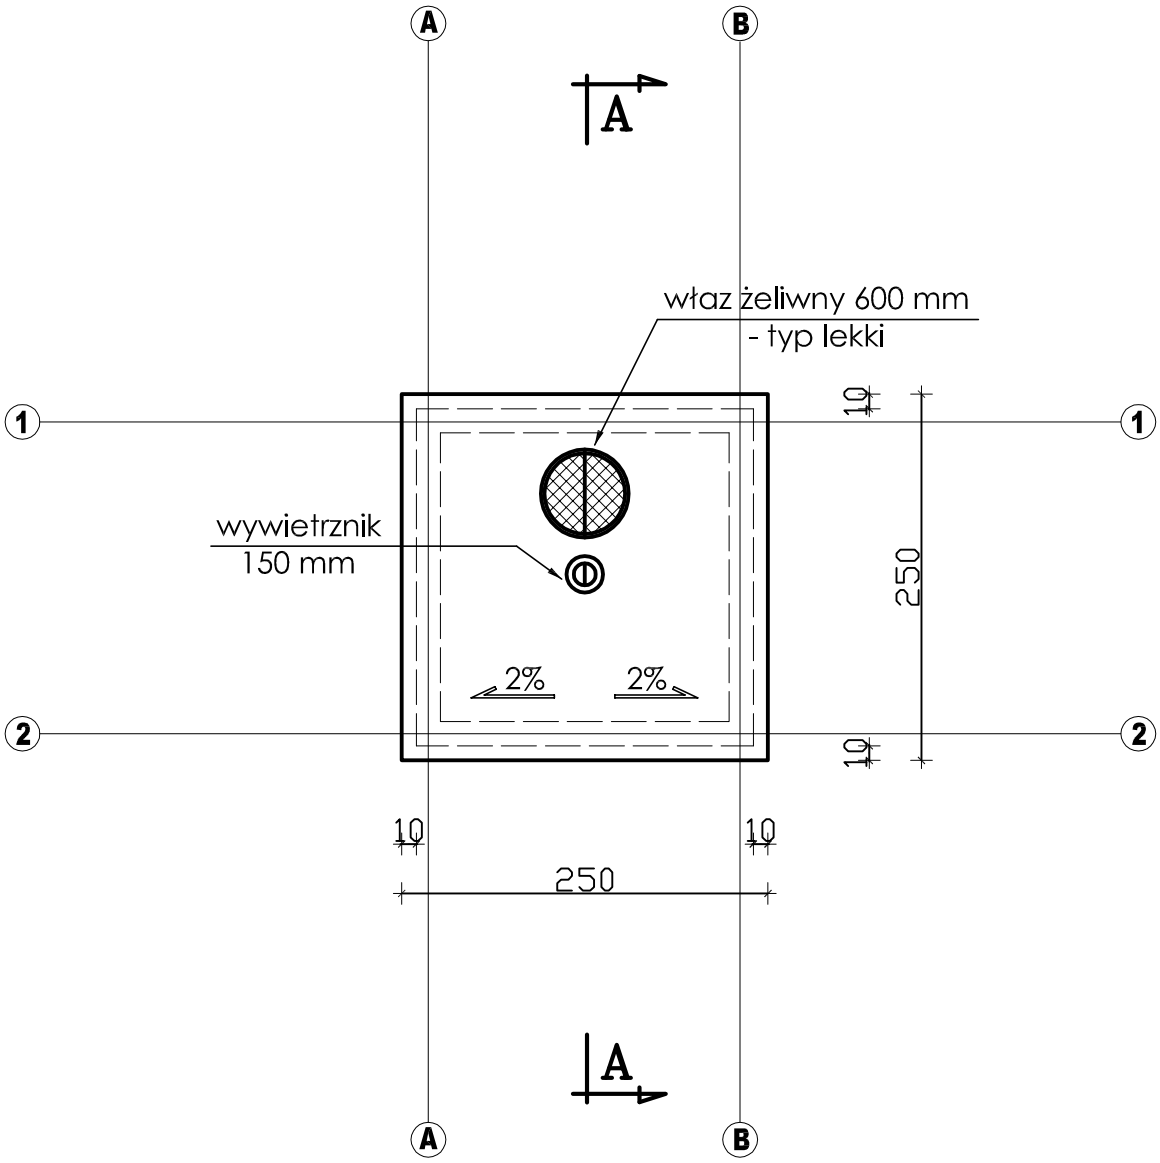


RZUT PŁYTY PRZYKRYWAJĄCEJ		
NAZWA OBIEKTU:	ZBIORNIK SANITARNY	
ADRES BUDOWY:	ZAWADY, GM. RZECZYCA Nr. EWID. DZ. -48/1-	
INWESTOR:	GMINA RZECZYCA	
Projektant: **tech. bud. ZBIGNIEW FAJFER** upr.bud.Nr: GP.IV.7342/211/93 w spec. instal.-inż.		**Architektoniczne Biuro Projektowe** ul. Limanowskiego 1 26 - 300 Opoczno tel. (44) 754 - 45 - 55 kom. 0603 - 244 - 100
Sprawdzający: **inż. ANDRZEJ PAWLIK, ABP - OPOCZNO** upr.bud.Nr: GP.IV.7342/144/94 w spec. instal.-inż.		
SKALA: 1:50	Czerwiec 2009r.	Nr RYS. 3.-