OZNACZENIA NA RYSUNKU


zw ø32 — gałązka zimna woda


zw ø20 — gałązka ciepła woda

– zawór zwrotny

– zawór kulowy

ø20 lub ø15 — zawór bezpieczeństwa typ "2115" ciepłej wody użytkowej ciśnienie otwarcia 6 bar

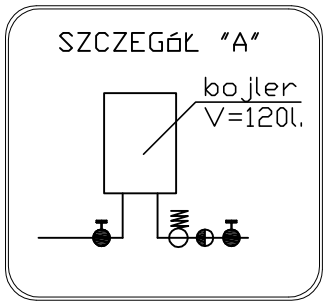

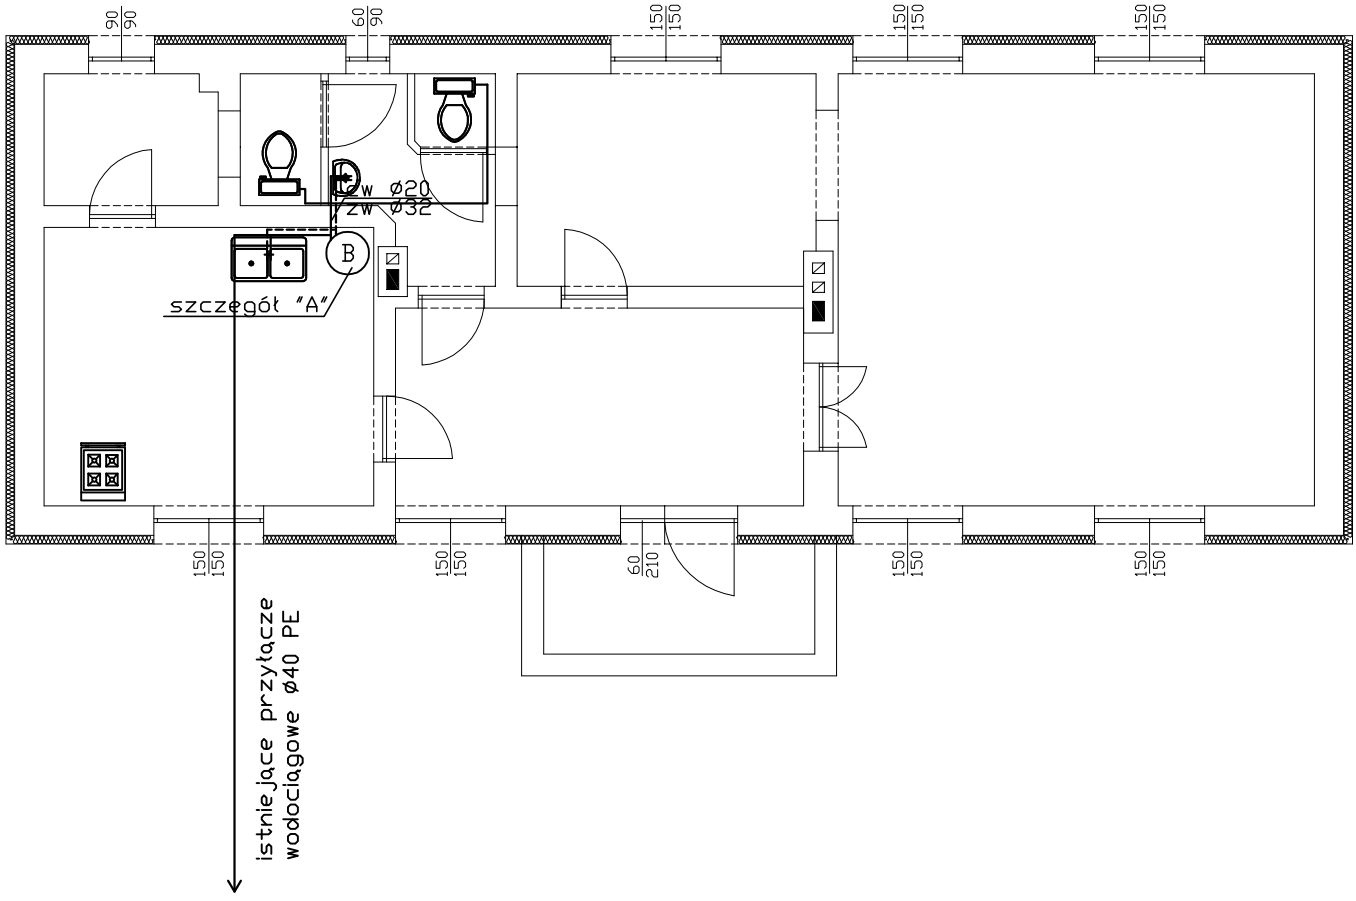

INSTALACJA WODOCIĄGOWA - PARTER		
NAZWA OBIEKTU:	BUDYNEK ŚWIETLICY WIEJSKIEJ - TERMOIZOLACJA	
ADRES BUDOWY:	ZAWADY, GM. RZECZYCA Nr. EWID. DZ. -48/1-	
INWESTOR:	GMINA RZECZYCA	
Projektant: **inż. ANDRZEJ PAWLIK, ABP - OPOCZNO** upr.bud.Nr: GP.IV.7342/144/94 w spec. instal.-inż.		**Architektoniczne Biuro Projektowe** ul. Limanowskiego 1 26 - 300 Opoczno tel. (44) 754 - 45 - 55 kom. 0603 - 244 - 100
Sprawdzający: **mgr inż. RYSZARD FRĄCZEK** upr.bud.Nr: LOD/0792/PWOS/07 w spec. instal.-inż.		
SKALA: 1:100	Czerwiec 2009r.	Nr RYS. 1.-