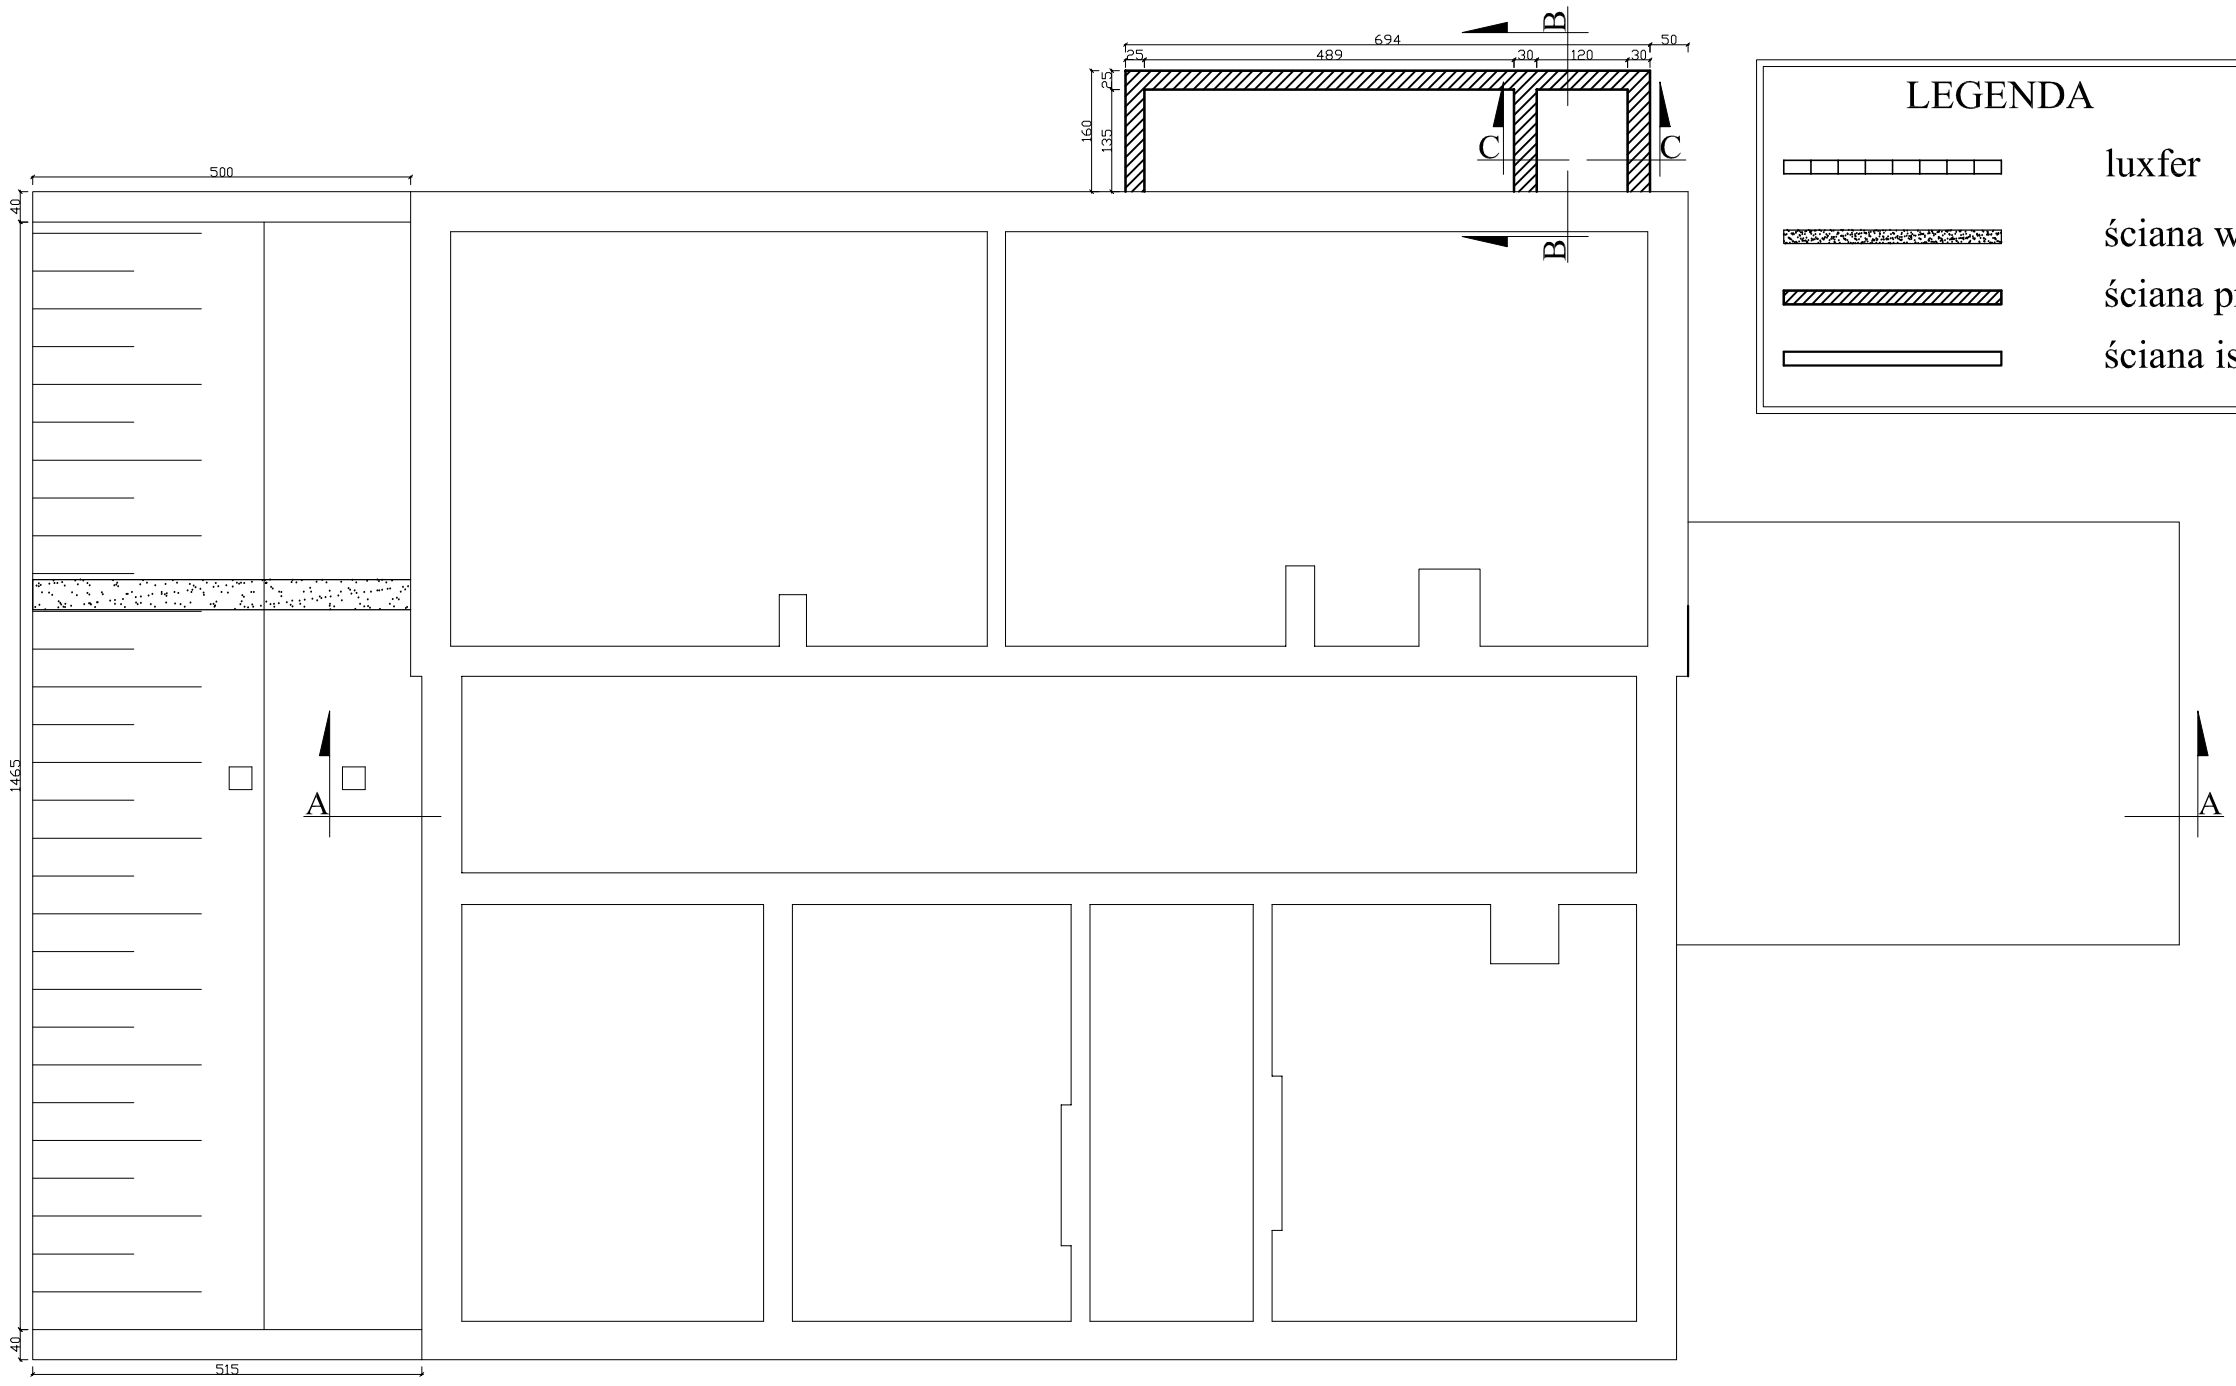


LEGENDA

- luxfer
- ściana wyburzana
- ściana projektowana
- ściana istniejąca

RZUT FUNDAMENTÓW
skala 1:100