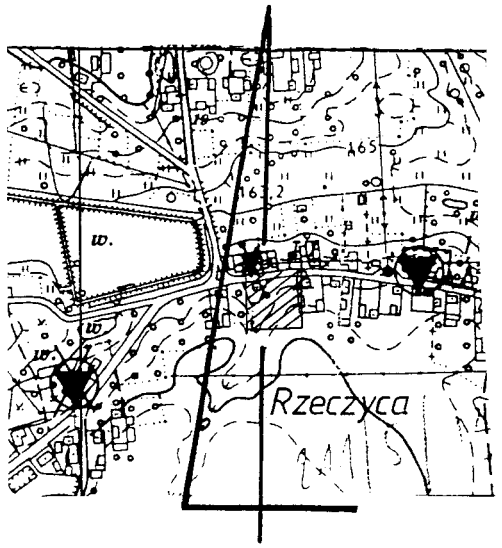

MAPA SYTUACYJNO - WYSOKOŚCIOWA

Skala 1:500

z geodezyjną inwentaryzacją urządzeń podziemnych

USŁUGI GEODEZYJNE
Teresa Walasik
26-300 Opoczno
ul. Wyszyńskiego 11/12
NIP: 768-117-01-54, REG. 592286785
tel. (0-44) 755 86 66

Szkic orientacji skala 1:10 000

Obiekt: ***RZECZYCA ul.ks.J.Kitowicza***
Gmina: Rzeczyca
powiat: tomaszowski
woj: łódzkie

Ks.rob. 26/2006

Zamawiający:Urząd Gminy w Rzeczycy
- działka nr1170/5,1295/2

Mapa służy do celów projektowych.
Stan aktualności na dzień 2006.03.27
Granice wkartowano według stanu na gruncie.

1.Osnowa pozioma: układ państwowy "65".
2.Osnowa pionowa: p.o. Kronsztadt „86"
3.Niniejszą mapę wykonało na podstawie sekcji mapy zasadniczej w skali 1: 1000 Nr.123.411.251,253 oraz pomiaru uzupełniającego Usługi Geodezyjne Teresa Walasik.

Wykonał: GEODETA *Teresa Walasik* nr upr. 17104

Opoczno:2006.04.08

Nie wyklucza się istnienia w terenie innych nie wykazanych na niniejszej mapie urządzeń podziemnych , które nie były zgłoszone do inwentaryzacji lub o których brak jest informacji w instytucjach branżowych.

Punkty osnowy geodezyjnej podlegają ochronie (ustawa z dnia 17,05,1989 – Prawo Geodezyjne i Kartograficzne . Rozporządzenie Ministra Spraw Wewnętrznych i Administracji z dnia 15.04.1999 – Dziennik Ustaw Nr 45 poz 454).

Starosta Tomaszowski
Powiatowy Ośrodek Geodezji i Kartografii
2006 -04- 26
1303 217/2006
2006 -04- 26
Marian Rudziński
Starszy geodeta
Powiatowy Ośrodek Geodezji i Kartografii w Tomaszowie Maz.

OZNACZENIA:

- ogrodzenie działki
- A - D — granica działki
- ① klatka schodowa-projektowana
- ② budynek Ośrodka Zdrowia - adaptowany
- ③ pojemniki na śmieci
- ④ parkingi
- budynki istniejący - adaptowany
- budynki istniejące
- budynek projektowany
- teren utwardzony
- zieleń
- istniejące drzewa
- w100 — siec wodociagowa
- linia energet.napowietrzna
- t — linia telefoniczna
- ks200 — kanalizacja sanitarna
- wjazd na teren działki

BILANS TERENU:

pow.działki (A,B,C,D)- 1408.0m2

w tym:
pow.zabudowy - 338.0m2
pow.zabudowy istniej.- 301.40m2
pow.zabudowy proj.- 36.60m2

pow.utwardzona - 696.0m2
zieleń - 374.0m2

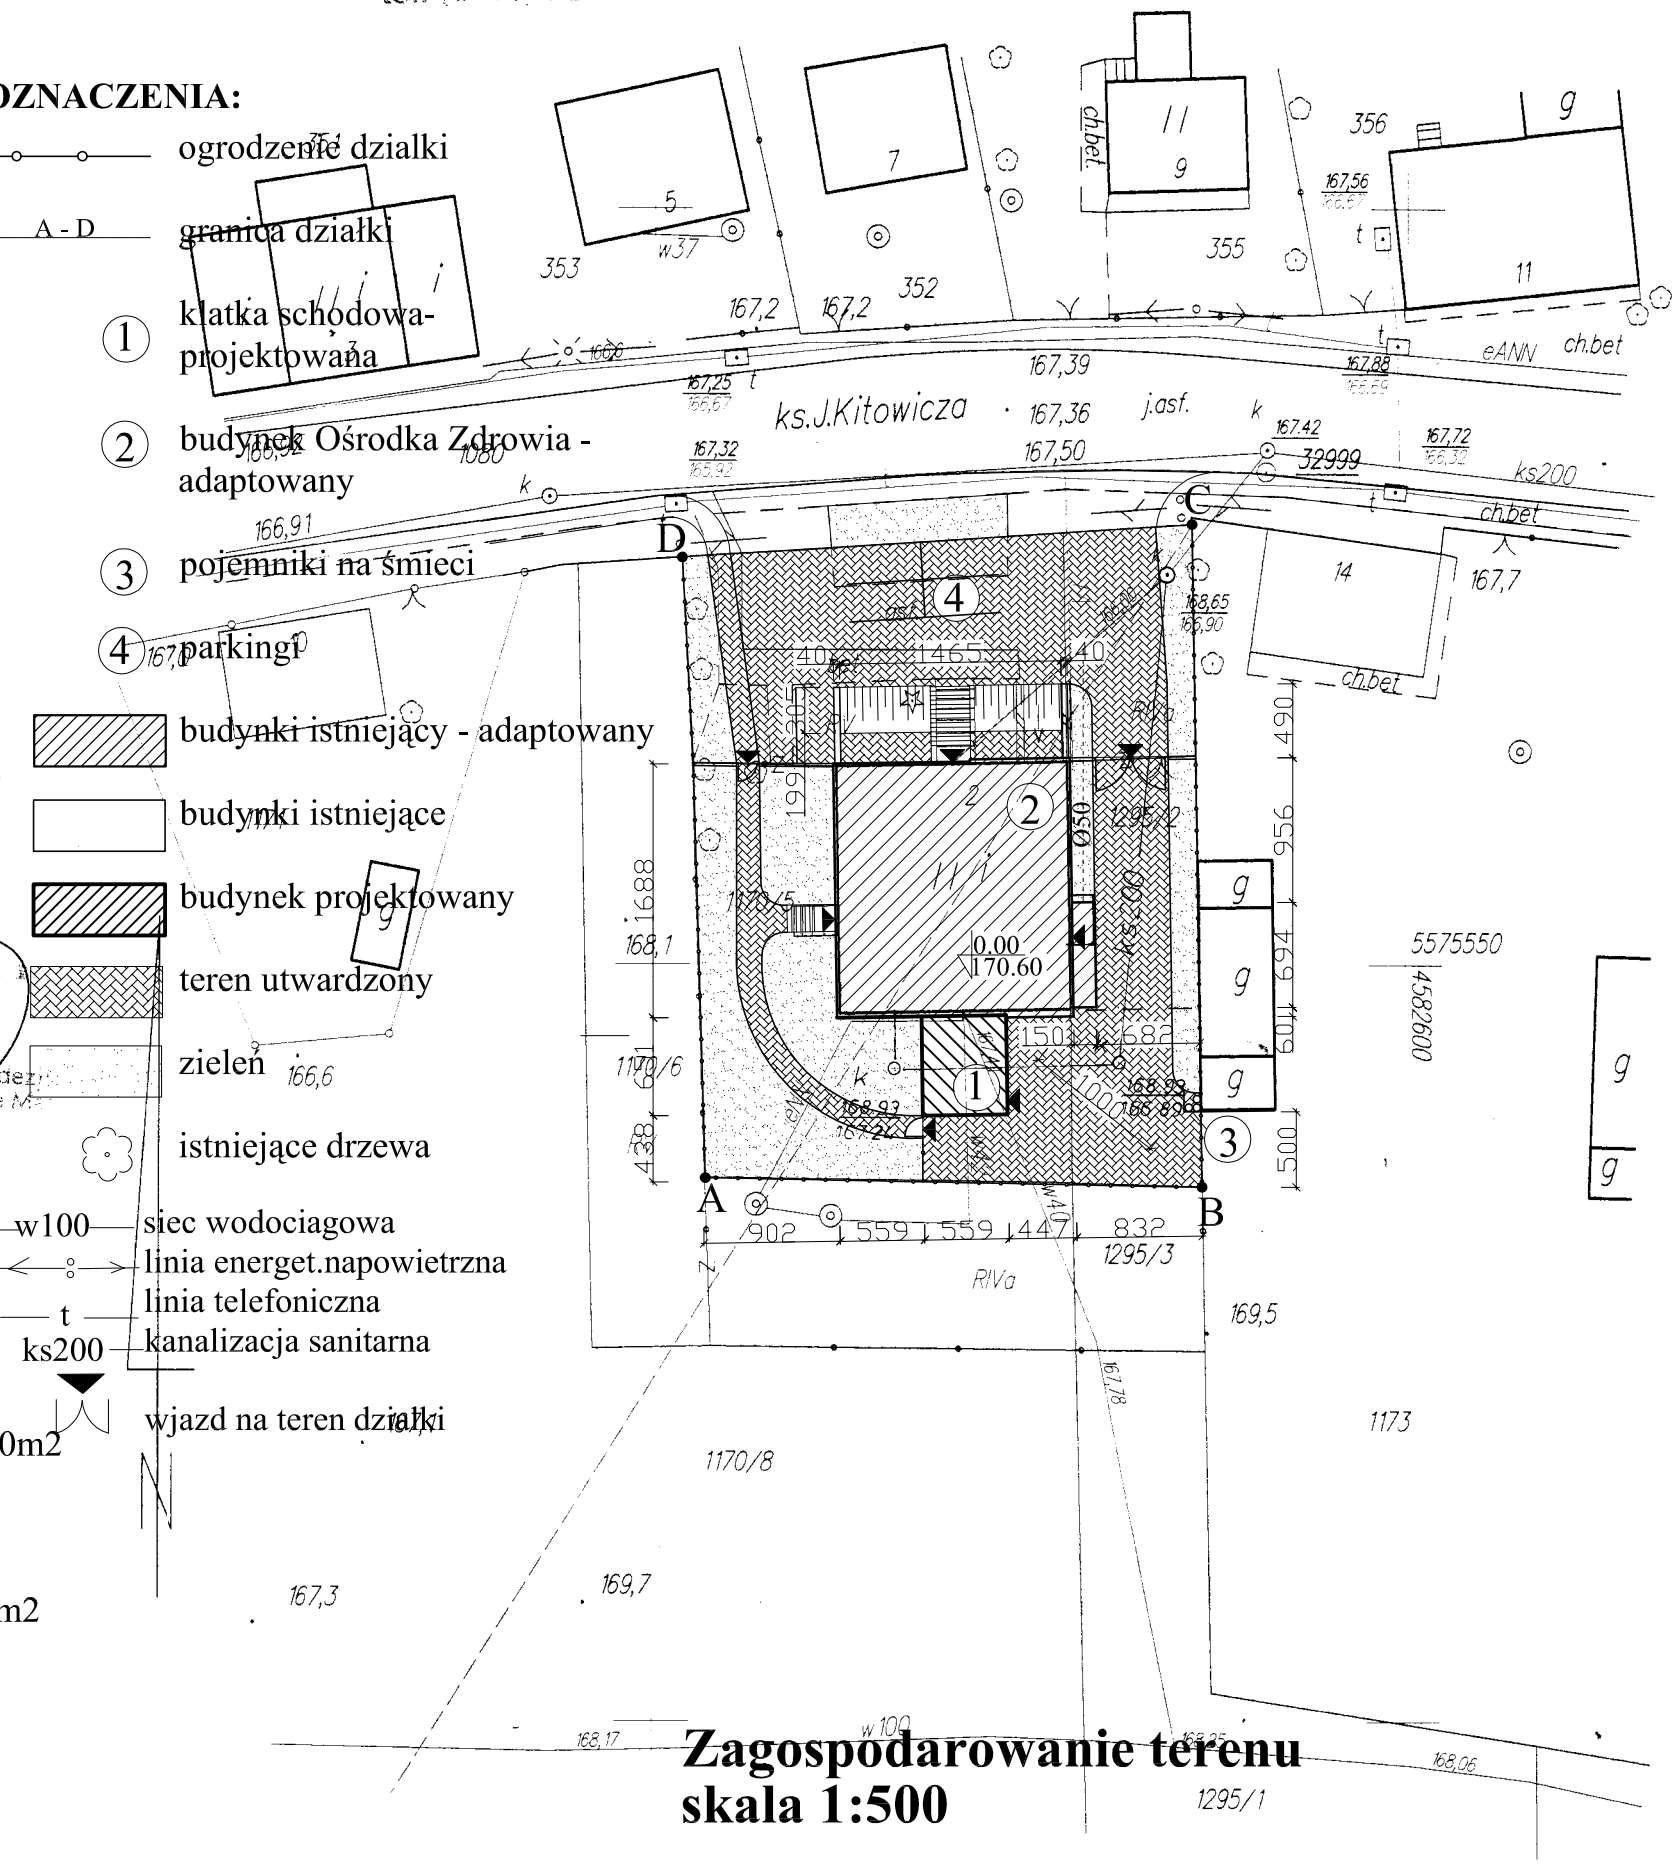

Zagospodarowanie terenu
skala 1:500