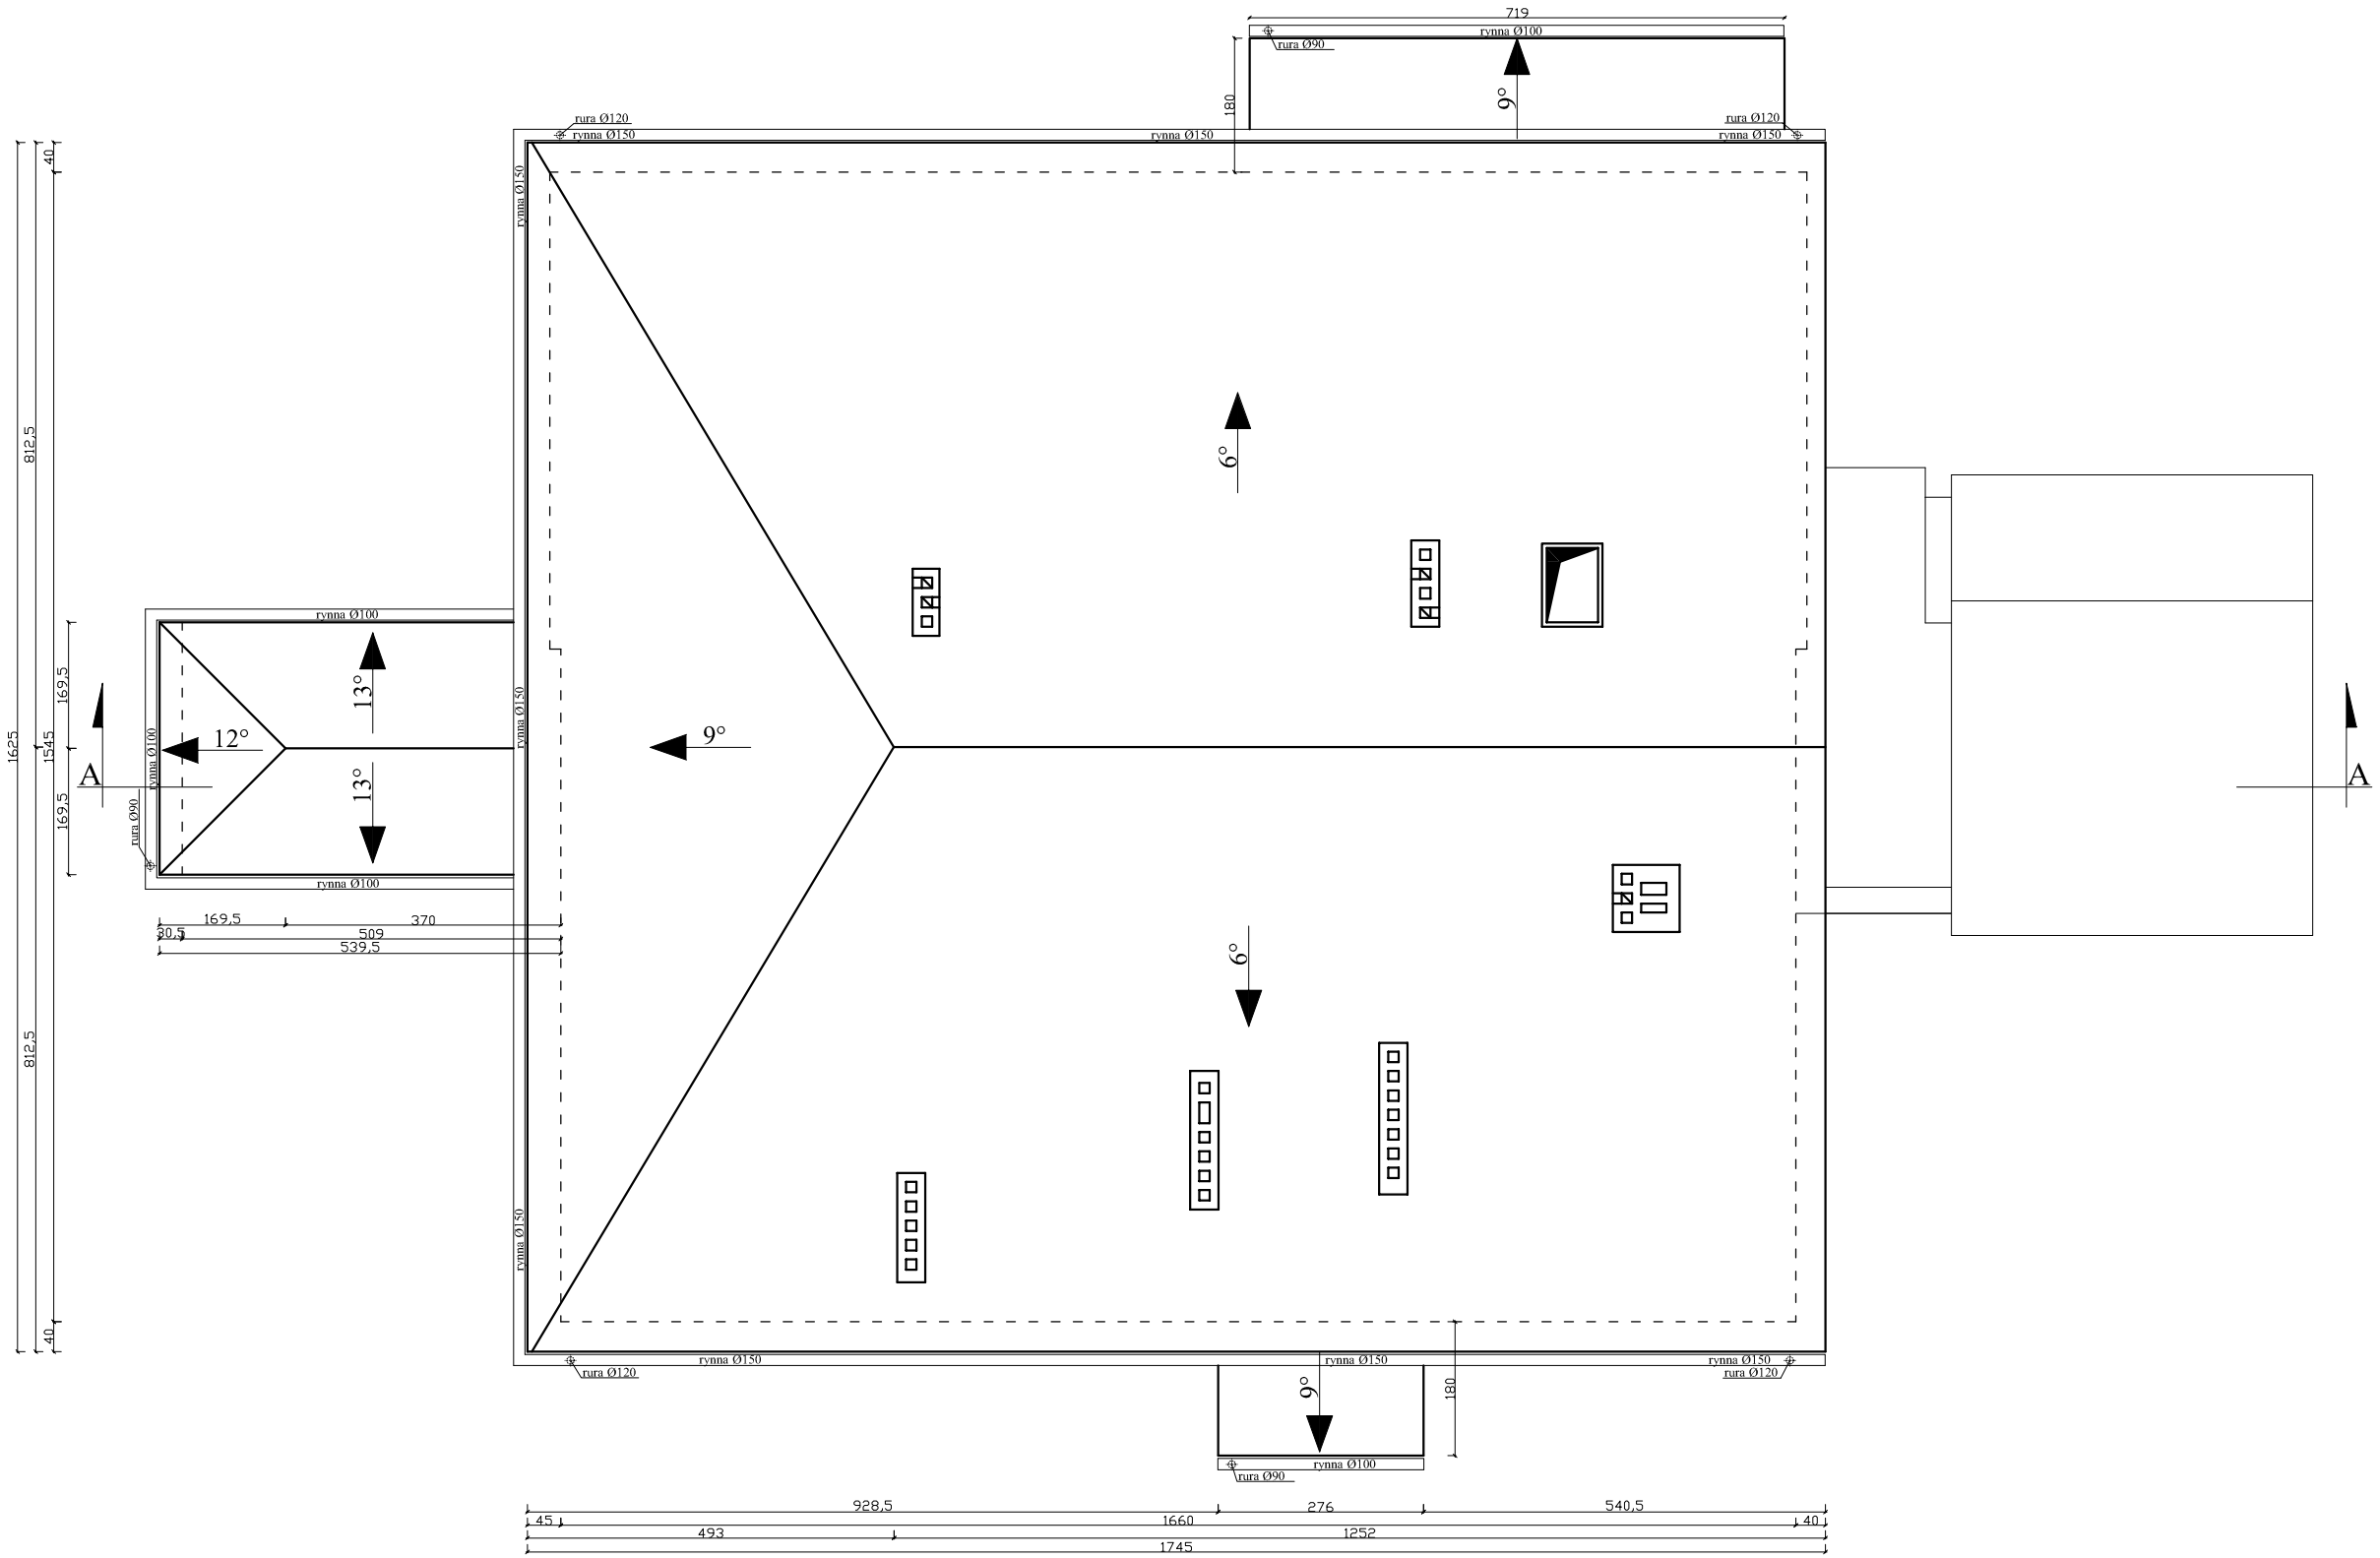

RZUT DACHU
skala 1:100