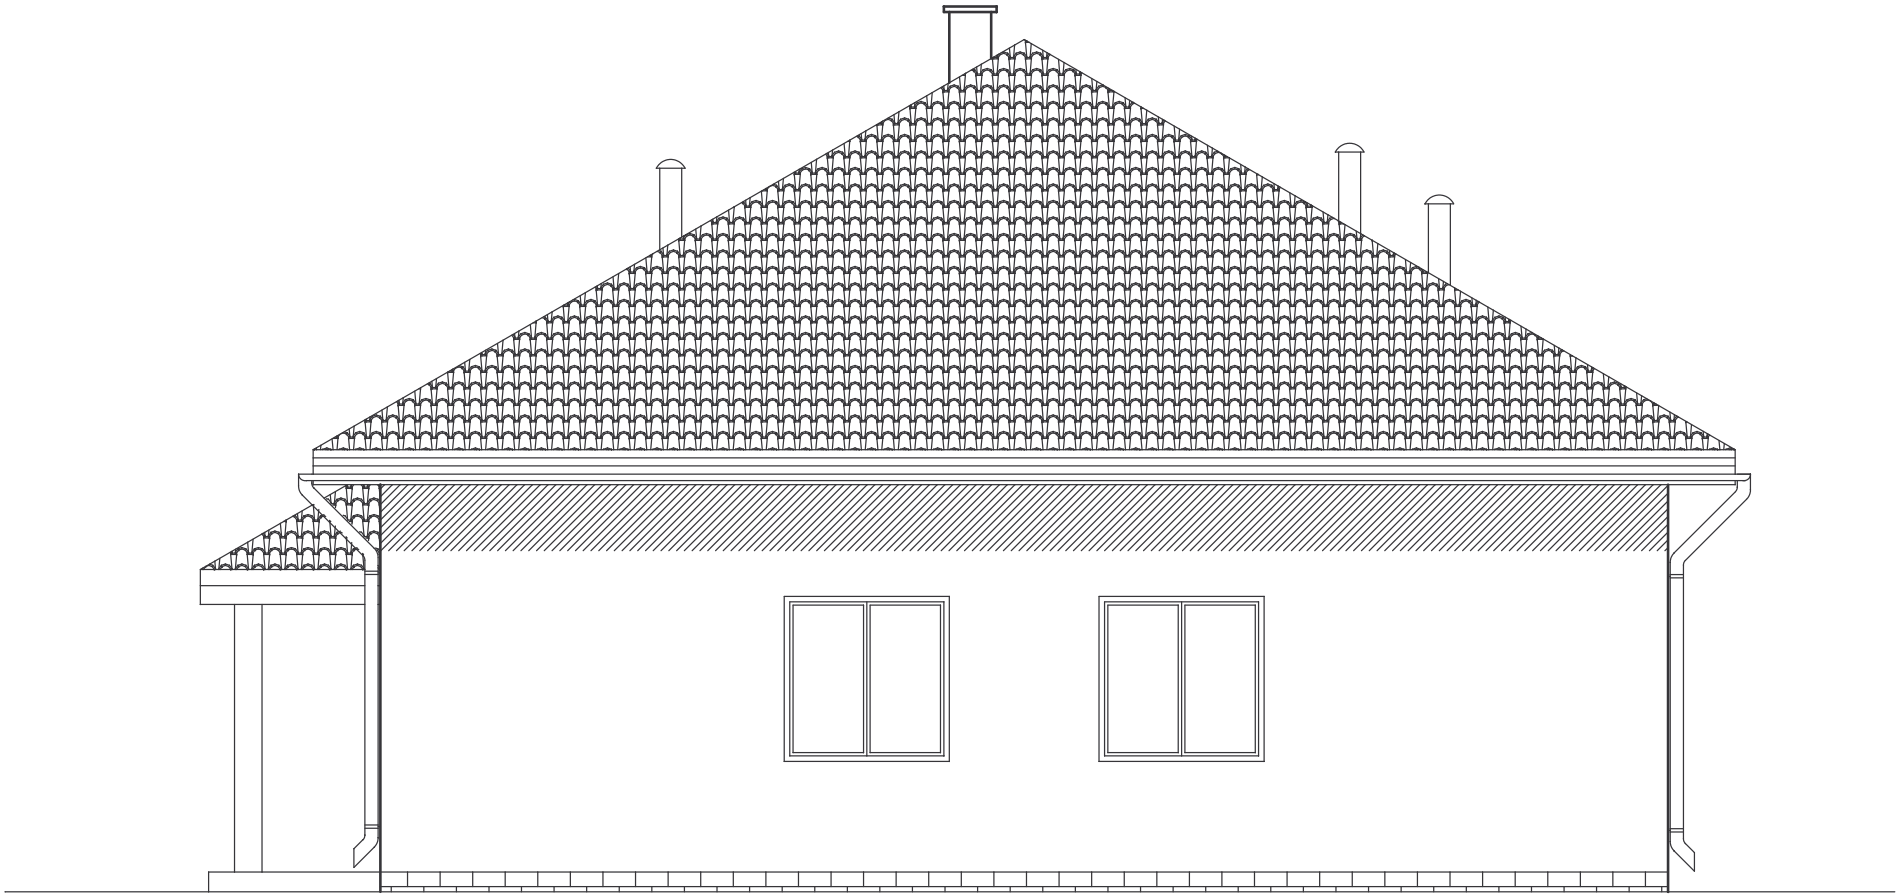

RYSUNEK NR: 9	ELEWACJA PÓŁNOCNA
NAZWA OBIEKTU:	PRZEBUDOWA I TRERMOIZ. BUDYNKU OSP
ADRES BUDOWY:	BARTOSZÓWKA, NR. EWID. DZ.-384-
INWESTOR:	GMINA RZECZYCA
PROJEKTANT:	ANDRZEJ PAWLIK, ABP - OPOCZNO
NR UPRAWNIEŃ:	UAN.V.8388/167/89 w specjal. archit. - konstr.
SKALA: 1:50	DATA: MAJ 2007r.

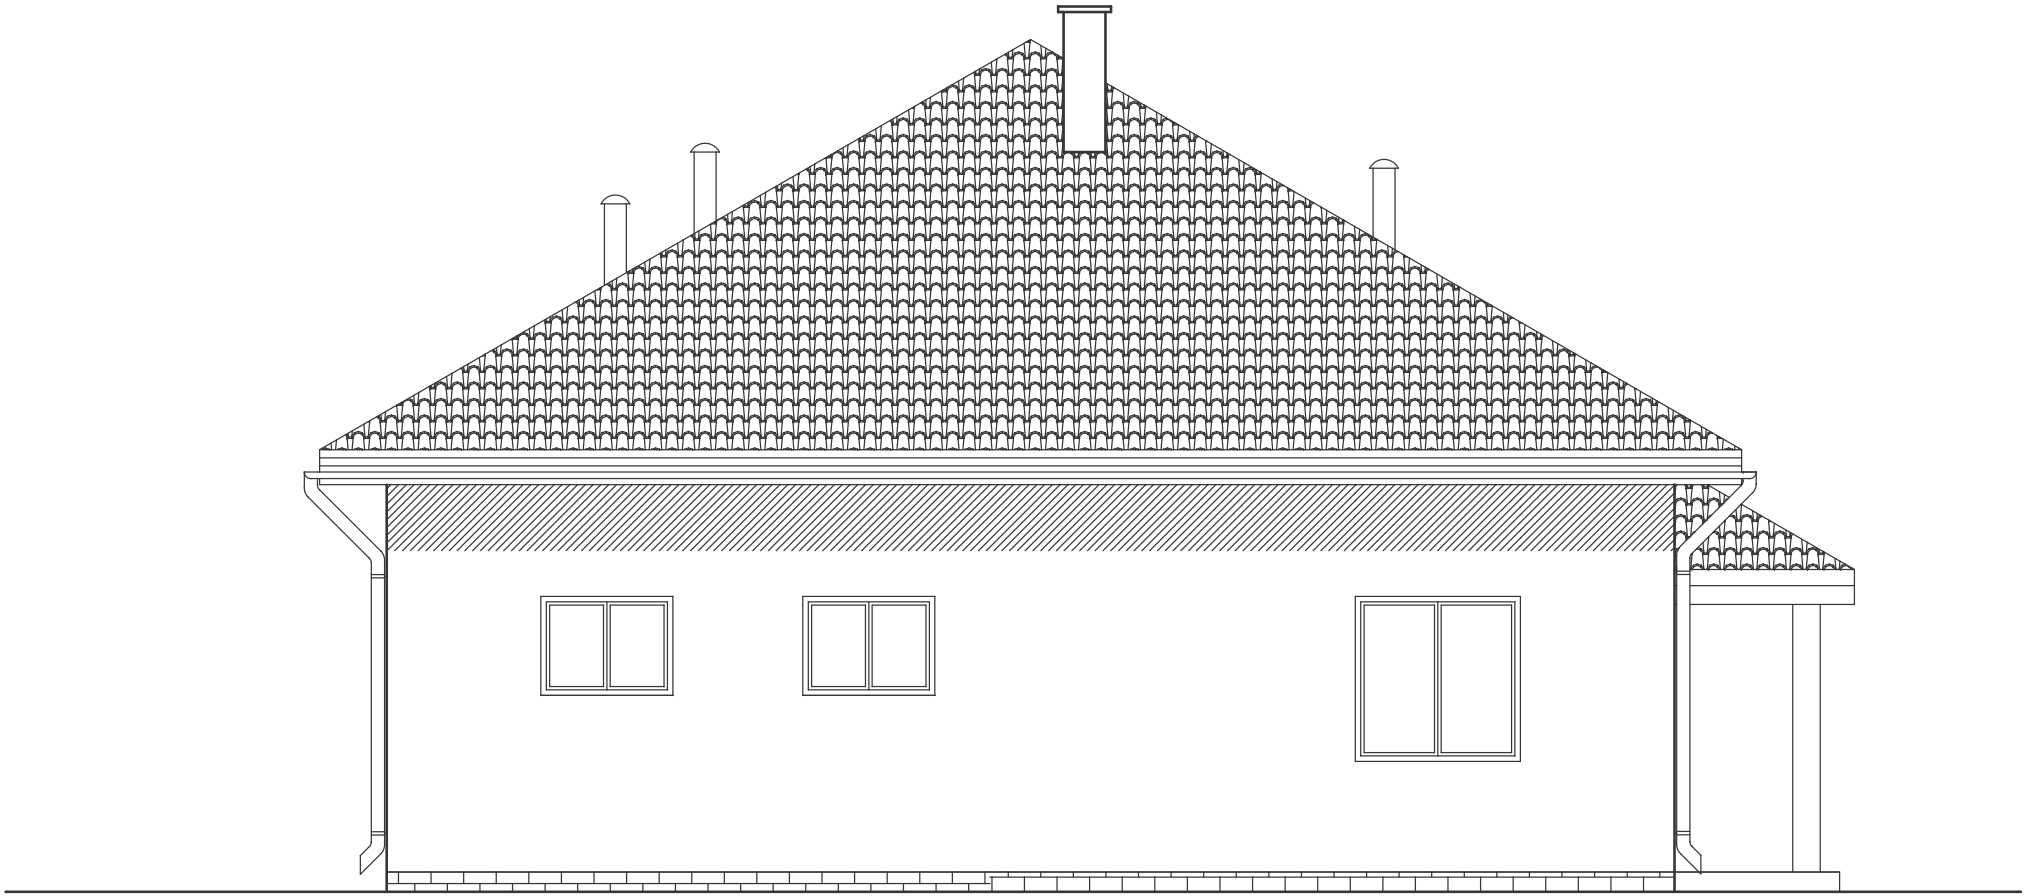

RYSUNEK NR: 10	ELEWACJA POŁUDNIOWA
NAZWA OBIEKTU:	PRZEBUDOWA I TRERMOIZ. BUDYNKU OSP
ADRES BUDOWY:	BARTOSZÓWKA, NR. EWID. DZ.-384-
INWESTOR:	GMINA RZECZYCA
PROJEKTANT:	ANDRZEJ PAWLIK, ABP - OPOCZNO
NR UPRAWNIEŃ:	UAN.V.8388/167/89 w specjal. archit. - konstr.
SKALA: 1:50	DATA: MAJ 2007r.

WYKAZ STOLARKI OKIENNEJ I DRZWIOWEJ

RODZAJ WYROBU			OKNO PCW	OKNO PCW	OKNO PCW	DRZWI ZEWN. PCW
SYMB. KATALOGOWY						
			①	②	③	④
SCHEMAT 1:100						
WYMIARY W MM	GRUBOŚĆ MURU W CM		57	57	57	57
	W ŚWIETLE MURU	Sw	1500	600	1200	160
		Hw	1500	600	900	220
	W ŚW.OŚCIEŻNIC	S	1500	600	1200	150
		H	1500	600	900	210
OKREŚLENIE SKRZYDEŁ						
ILOŚĆ SZTUK			6	2	1	1
RAZEM SZTUK						

	DRZWI ŁAZIENKOWE	DRZWI WEW.	DRZWI WEW.	WROTA GARAŻOWE
	⑤	⑥	⑦	⑧
				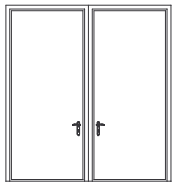
	12 i 6	26	12	57
	900	1000	1500	3000
	2100	2100	2100	3200
	800	900	1400	2900
	2000	2000	2000	3100
	4	2	2	1

RYSUNEK NR: 11	WYKAZ STOLARKI OKIENNEJ I DRZWIOWEJ
NAZWA OBIEKTU:	PRZEBUDOWA I TRERMOIZ. BUDYNKU OSP
ADRES BUDOWY:	BARTOSZÓWKA, NR. EWID. DZ.-384-
INWESTOR:	GMINA RZECZYCA
PROJEKTANT:	ANDRZEJ PAWLIK, ABP - OPOCZNO
NR UPRAWNIEŃ:	UAN.V.8388/167/89 w specjal. archit. - konstr.
SKALA: 100	DATA: MAJ 2007r.