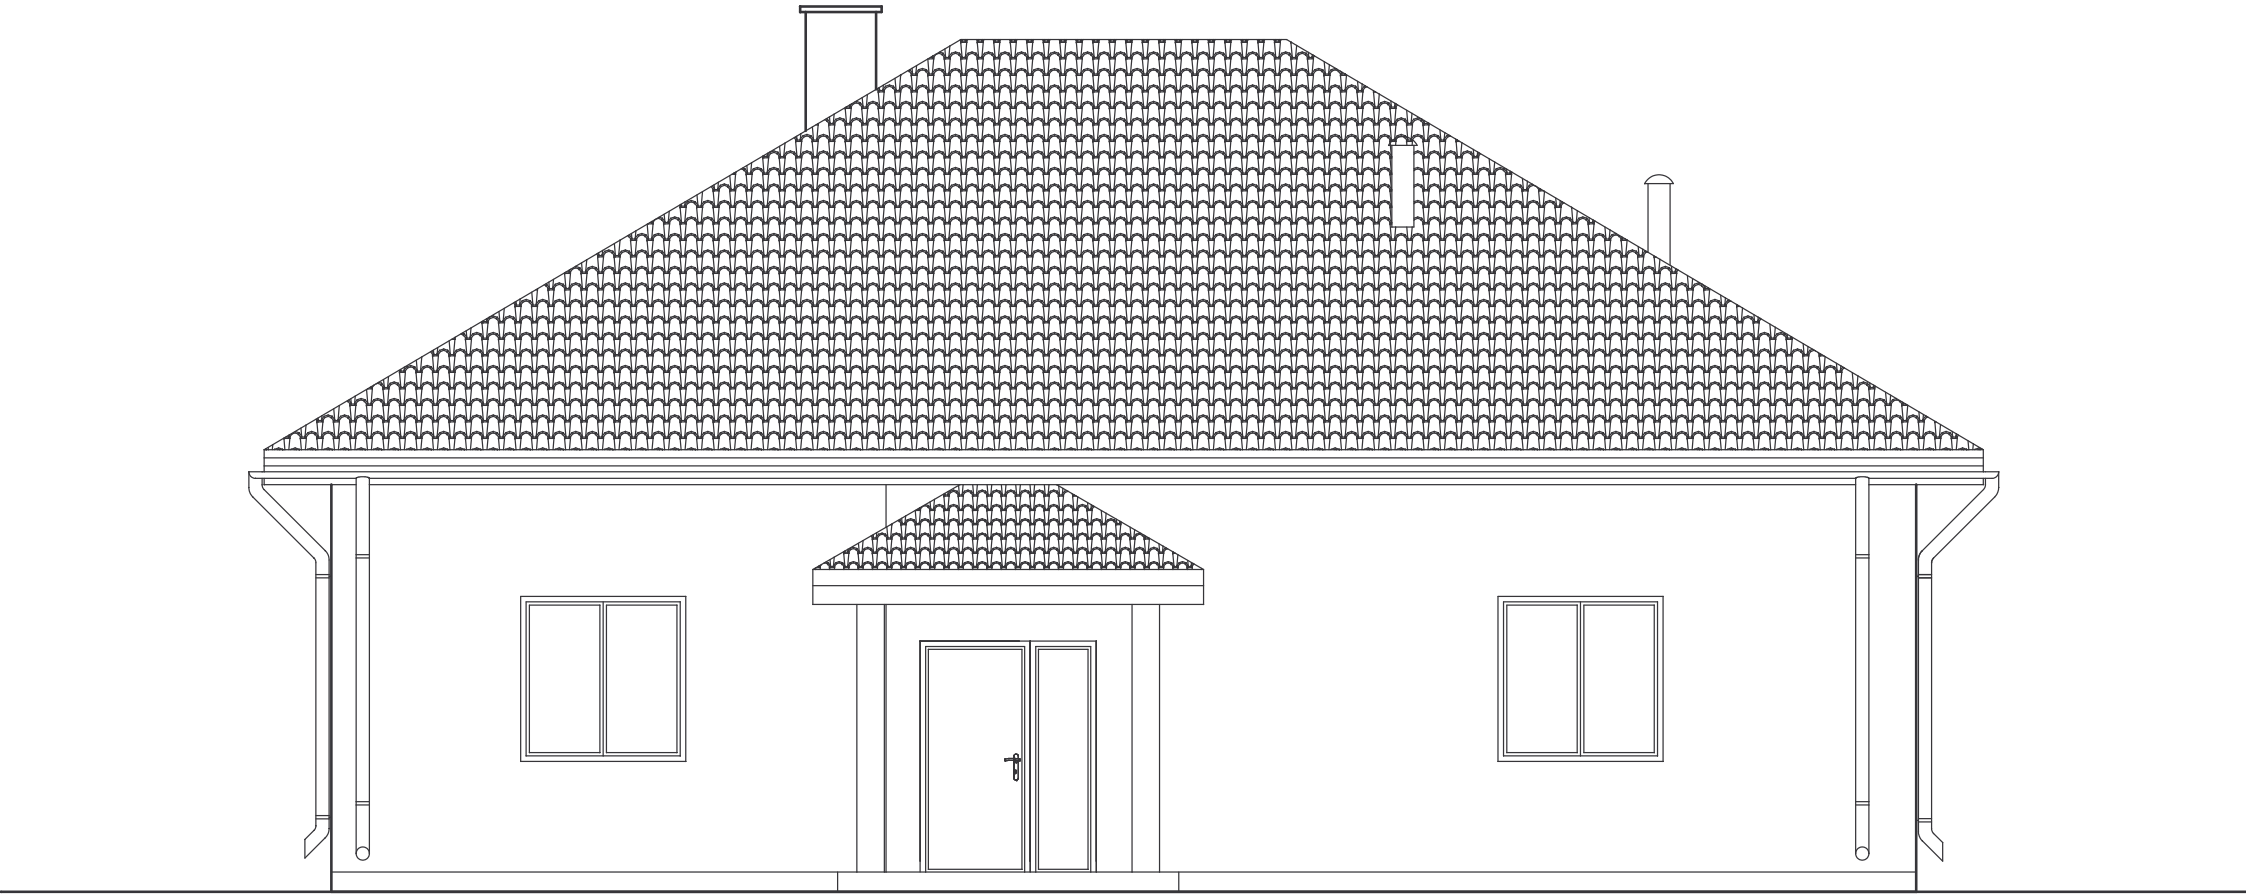

RYSUNEK NR: 7	ELEWACJA WSCHODNIA
NAZWA OBIEKTU:	PRZEBUDOWA I TRERMOIZ. BUDYNKU OSP
ADRES BUDOWY:	BARTOSZÓWKA, NR. EWID. DZ.-384-
INWESTOR:	GMINA RZECZYCA
PROJEKTANT:	ANDRZEJ PAWLIK, ABP - OPOCZNO
NR UPRAWNIEŃ:	UAN.V.8388/167/89 w specjal. archit. - konstr.
SKALA: 1:50	DATA: MAJ 2007r.

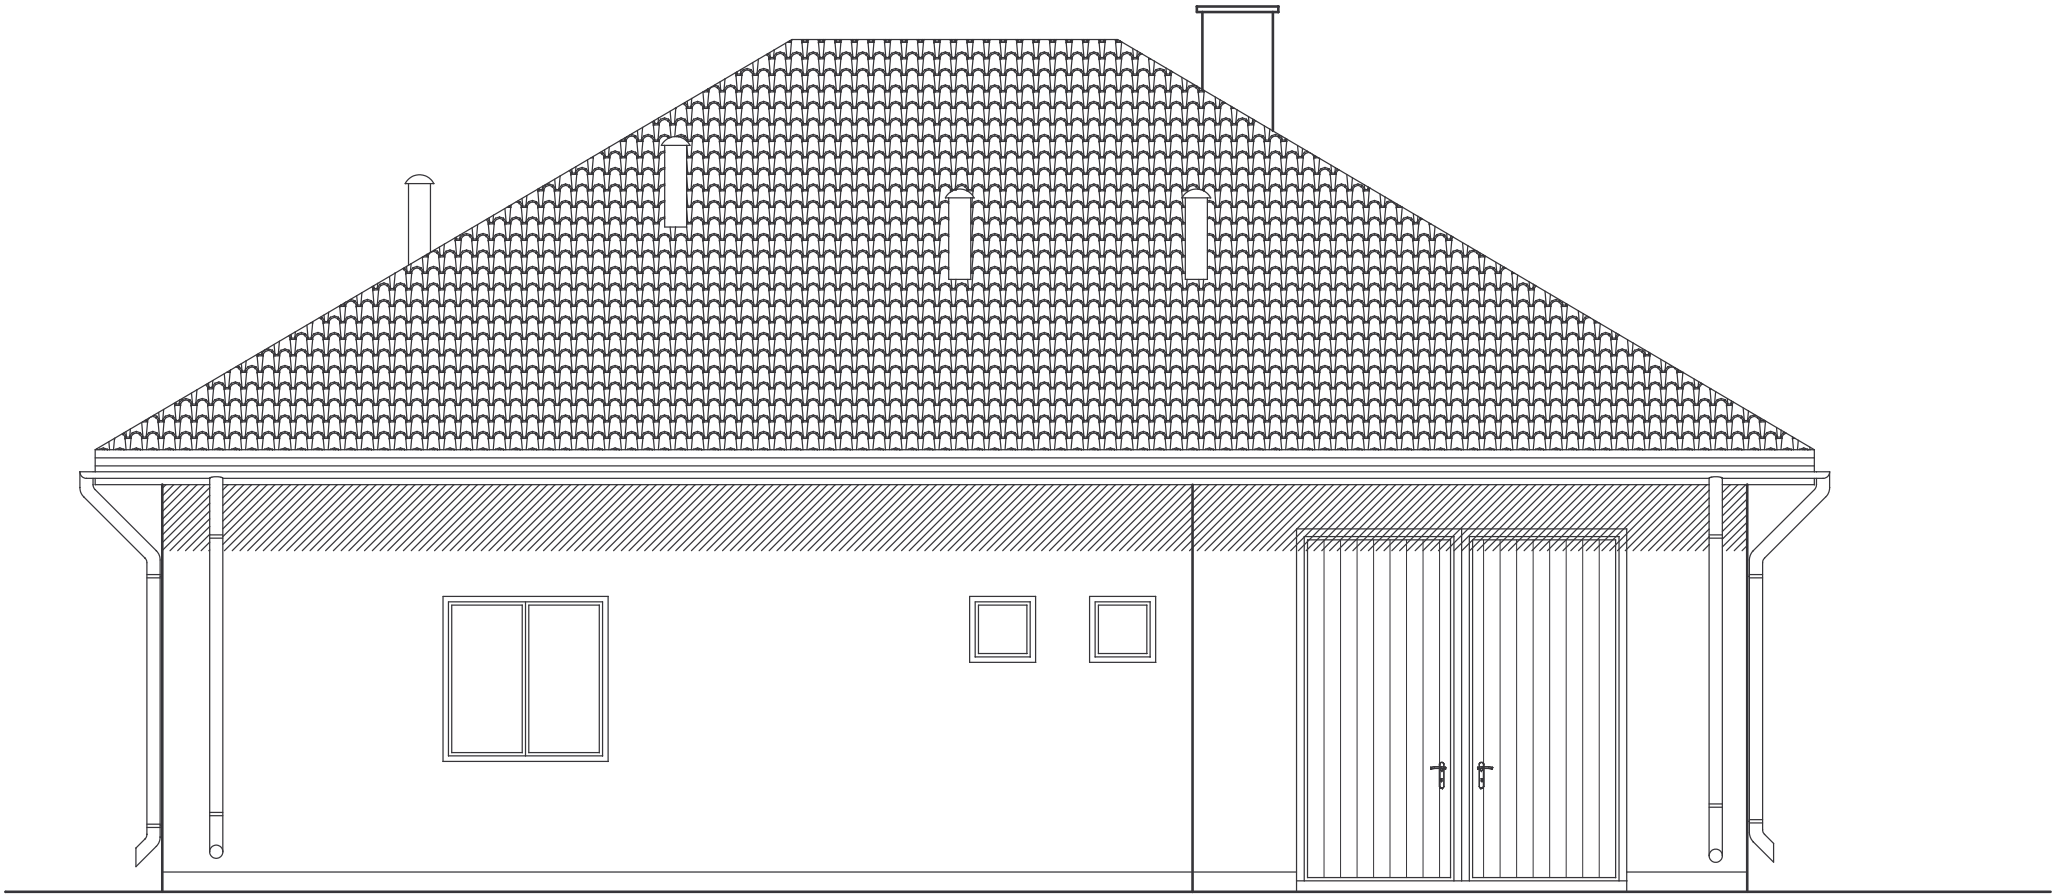

RYSUNEK NR: 8	ELEWACJA ZACHODNIA
NAZWA OBIEKTU:	PRZEBUDOWA I TRERMOIZ. BUDYNKU OSP
ADRES BUDOWY:	BARTOSZÓWKA, NR. EWID. DZ.-384-
INWESTOR:	GMINA RZECZYCA
PROJEKTANT:	ANDRZEJ PAWLIK, ABP - OPOCZNO
NR UPRAWNIEŃ:	UAN.V.8388/167/89 w specjal. archit. - konstr.
SKALA: 1:50	DATA: MAJ 2007r.