PROJEKT
ZAGOSPODAROWANIA DZIAŁKI

MIEJSCOWOŚĆ: **BARTOSZÓWKA, gm. Rzeczyca,**
Nr ewid. działki: – 384 –,

INWESTOR: **GMINA RZECZYCA,**
ul. Tomaszowska Nr 2, 97 – 220 Rzeczyca,

PODSTAWOWE OZNACZENIA WG. NORM PN/62B 01031, PN 61/B 01027, PN 60/B 01025:

	Budynki projektowane
	Bud. proj. w perspektywie
	Budynki adoptowane
	Budynki do likwidacji
	Oznaczenie spadków dachów
	Wejścia: główne, boczne
	Pompa studzienna, studnia
	Słup sieci energet. N/N
	Brama wjazdowa, ogrodzenie
	Granica działki budowlanej
	Dół gnilny, szambo,
	Krawędzie jezdni – chodnika
	Osie jezdni
	Linia zabudowy
	Spadki terenu
– w32 –	Przewód główny sieci wodnej
	Drzewa liściaste istniejące
	Żywopłoty, krzewy

PODSTAWOWE DANE TECHNICZNE BUDYNKÓW i OBIEKTÓW PROJEKTOWANYCH:

Lp.	Rodzaj budynku	Kubatura M³	Pow. zabud. M²	Pow. użytk. M²
1.	**PRZEBUDOWA OSP BARTOSZÓWKA,**	**844,37**	**181,23**	**148,66**
2.	Zbiornik sanitarny o pojemności V = 9,4 m³,			
3.	Brama wjazdowa,			
4.	Furta wejściowa,			
5.	Wiata przystankowa,			
6.	Projektowane eNN ZZP.			

PODSTAWOWE DANE TECHNICZNE BUDYNKÓW i OBIEKTÓW ISTNIEJĄCYCH:

Lp.	Rodzaj Budynku,	Ściany	Stropy	Pokrycie	Konstr. dachu	% amort.
7.	Istniejący wybetonowany wjazd z drogi powiatowej,					
8.	Bud. gospod.	Mur	Żelb.	Eter.	Dr	15
9.	Bud. gospod.	Mur	Żelb.	Eter.	Dr	20

OPRACOWANIE GEODEZYJNE

1.	X = 5579829,65	Y = 4584532,00
2.	X = 5579829,00	Y = 4584532,85
3.	X = 5579839,00	Y = 4584537,50
4.	X = 5579834,20	Y = 4584549,65
5.	X = 5579819,75	Y = 4584554,75
6.	X = 5579819,50	Y = 4584571,90
7.	X = 5579818,90	Y = 4584573,40
8.	X = 5579824,00	Y = 4584543,50

ZESTAWIENIE POWIERZCHNI ZAGOSPODAROWANIA DZIAŁKI:
(powierzchnia przyjęta do zagospodarowania)

Pow. działki m²	Pow. bud.ist. m²	Pow. bud.proj. m²	Pow. dróg i chod.m²	Pow. zieleni m²
5000,00	181,23	--------	180,00	4638,77

Przed przystąpieniem do budowy należy uzyskać pozwolenie z właściwego urzędu.
Szczegółowy opis techniczny projektowanych budynków urządzeń stanowi oddzielny załącznik.

UWAGA:
Działka na której jest projektowany obiekt budowlany nie jest wpisana do rejestru zabytków i nie podlega ochronie zgodnie
z planem zagospodarowania przestrzennego.

DATA: Maj 2007r.	TYTUŁ ZAWODOWY, IMIĘ, NAZWISKO, UPRAWNIENIA	PODPIS
PROJEKTANT:	ANDRZEJ PAWLIK, UPRAWNIENIA BUDOWLANE NR UAN.V.8388/167/89	ANDRZEJ PAWLIK UPRAWNIENIA BUDOWLANE w specyalności architektonicznej i konstrukcyjno budowlanej NR UAN.V.8388/167/89
ASYSTENT PROJEKTANTA:		

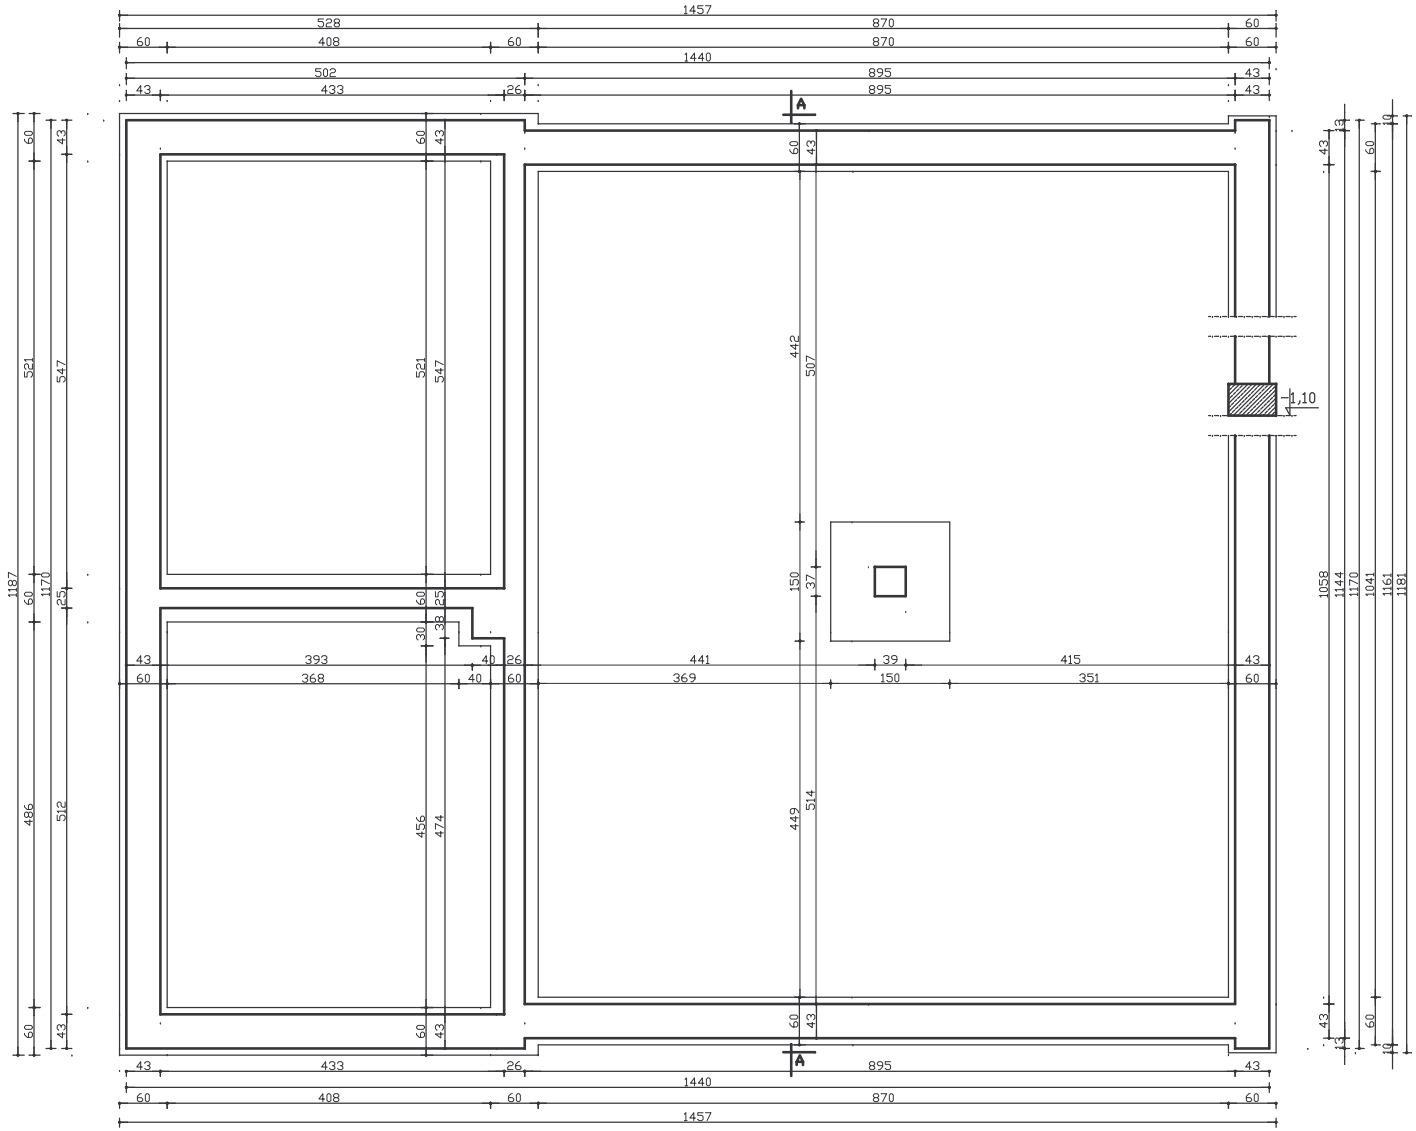

RYSUNEK NR: 1	RZUT FUNDAMENTÓW
NAZWA OBIEKTU:	OSP BARTOSZÓWKA
ADRES BUDOWY:	BARTOSZÓWKA, NR. EWID. DZ.-384-
INWESTOR:	GMINA RZECZYCA
PROJEKTANT:	ANDRZEJ PAWLIK, ABP - OPOCZNO
NR UPRAWNIEŃ:	UAN.V.8388/167/89 w specjal. archit. - konstr.
SKALA: 1:50	DATA: MAJ 2007r.

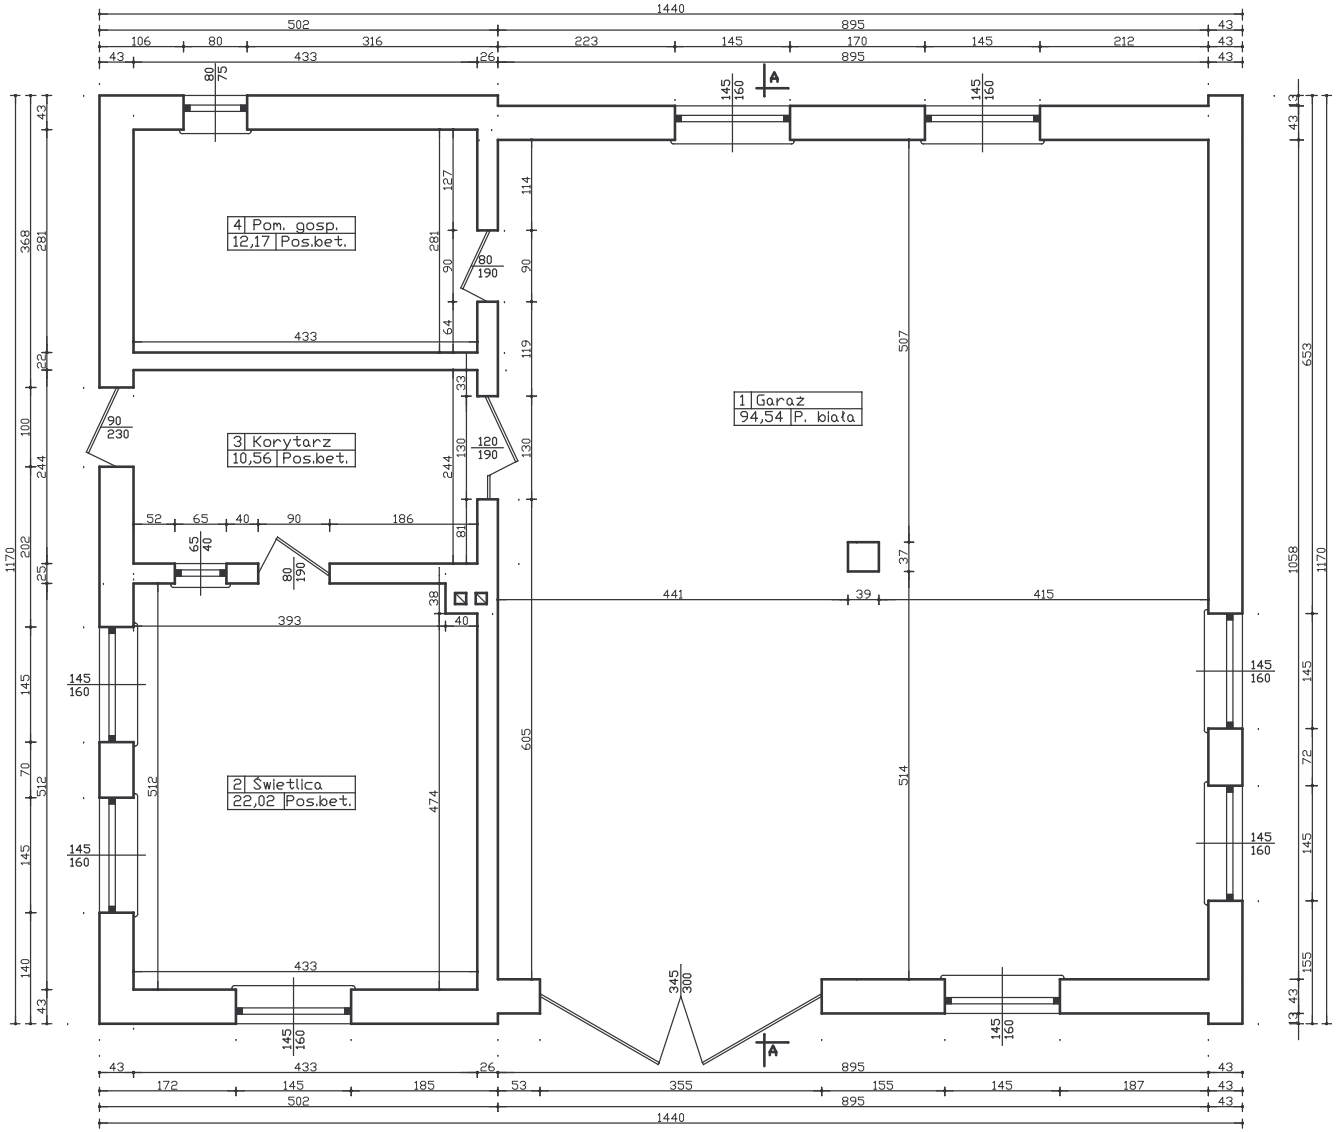

RYSUNEK NR: 2	RZUT PARTERU
NAZWA OBIEKTU:	OSP BARTOSZÓWKA
ADRES BUDOWY:	BARTOSZÓWKA, NR. EWID. DZ.-384-
INWESTOR:	GMINA RZECZYCA
PROJEKTANT:	ANDRZEJ PAWLIK, ABP - OPOCZNO
NR UPRAWNIEŃ:	UAN.V.8388/167/89 w specjal. archit. - konstr.
SKALA: 1:50	DATA: MAJ 2007r.