

MAPA DO CELÓW PROJEKTOWYCH
SKALA 1:500

woj. śląskie
powiat Tomaszowski
gmina : Rzeczyca
dóbrb : Grotowice
działki nr 606, 631, 632, 633

Praca zgłoszona pod KERO: 02.6642.1.394.2017
Układ współrzędnych "2000"
Poziom odniesienia "Kronstadt 86"

Mapa służy do celów projektowych w zakresie
opracowania i stanowią załącznik do projektu w
Skon aktywności na dzień 10.05.2017

Niniejsza mapa na podstawie mapy wektorowej,
mapy sył - wys oporządzonej w układzie "1985"
w skali 1:1000, akcje nr 7.158.15.17.4.1, 4.3
oraz własnego pomiaru z 2017 r. opracowała

GEO - REAL
PRACOWNIA GEODEZYJNA
Grzegorz Eliasz
26-300 Opoczno , ul. Sobieskiego 8, tel. 754 20 96
tel. kom. 0 605 058 396

wykonł Emil Eliasz

Opoczno dnia 10.05.2017 r.


Nie wyłącza się istnienia w terenie innych
nie wskazanych na niniejszej mapie urządzeń
podziemnych, które nie były zgłoszone do
inwentaryzacji lub o których brak jest
informacji w historycznych brzożowych.
Granice działek wierzono na podstawie
ewidencji gruntów.

Punkty osnowy geodezyjnej podlegają ochronie
(Ustawa z dnia 17.05.1989r. - Prawo Geodezyjne
i Kartograficzne, Rozporządzenie Ministra Spraw
Wewnętrznych i Administracji z dnia
15.04.1999r. - Dziennik Ustaw Nr 45 poz. 454).

LEGENDA :

--- kontury klasyfikacyjne w/g ewidencji gruntów
--- użytki gruntowe w/g ewidencji gruntów
--- użytki gruntowe nie wpisane w bazie
danych ewidencji gruntów i budynków

Nie przeprowadzono badania KW w celu
określenia służebności gruntowej.

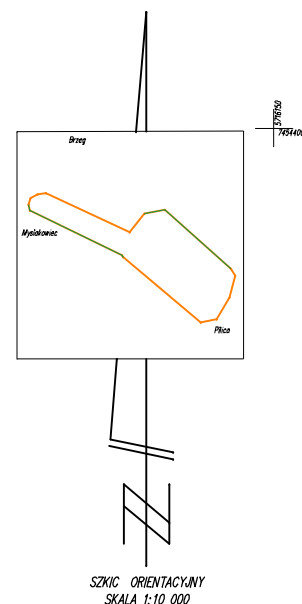

BUDOWA INFRASTRUKTURY TURYSTYCZNEJ W GMINIE RZECZYCA

MIEJSCE DO OBSŁUGI TURYSTYKI KAJAKOWEJ "GROTOWICE"

- 1 - MIEJSCE DO PLAŻOWANIA
- 2 - MIEJSCE WODOWANIA KAJAKÓW
- 3 - PRZEBIERALNIA TYPU ŚLIMAK
- 4 - URZĄDZENIE DO ZABAWY "FABRYKA PIASKU"
- 5 - PLAC ZABAW DLA DZIECI
- 6 - WYDZIELONE MIEJSCE NA OGNISKO
- 7 - ALTANA 3,5x3,5m
- 8 - BOISKO DO PIŁKI PLAŻOWEJ
- 9 - UTWARDZONE MIEJSCE POD SANITARIAT I SEGREGATOR NA ŚMIECI
- 10 - PLAC MANEROWY
- 11 - DROGA DOJAZDOWA
- ŁAWKA STAŁOWA Z OPARCIEM
- LAMPY OŚWIEŹLENIOWE

