



Opis terenu	dz. nr 1325/2	dz. nr 1120
-------------	---------------	-------------

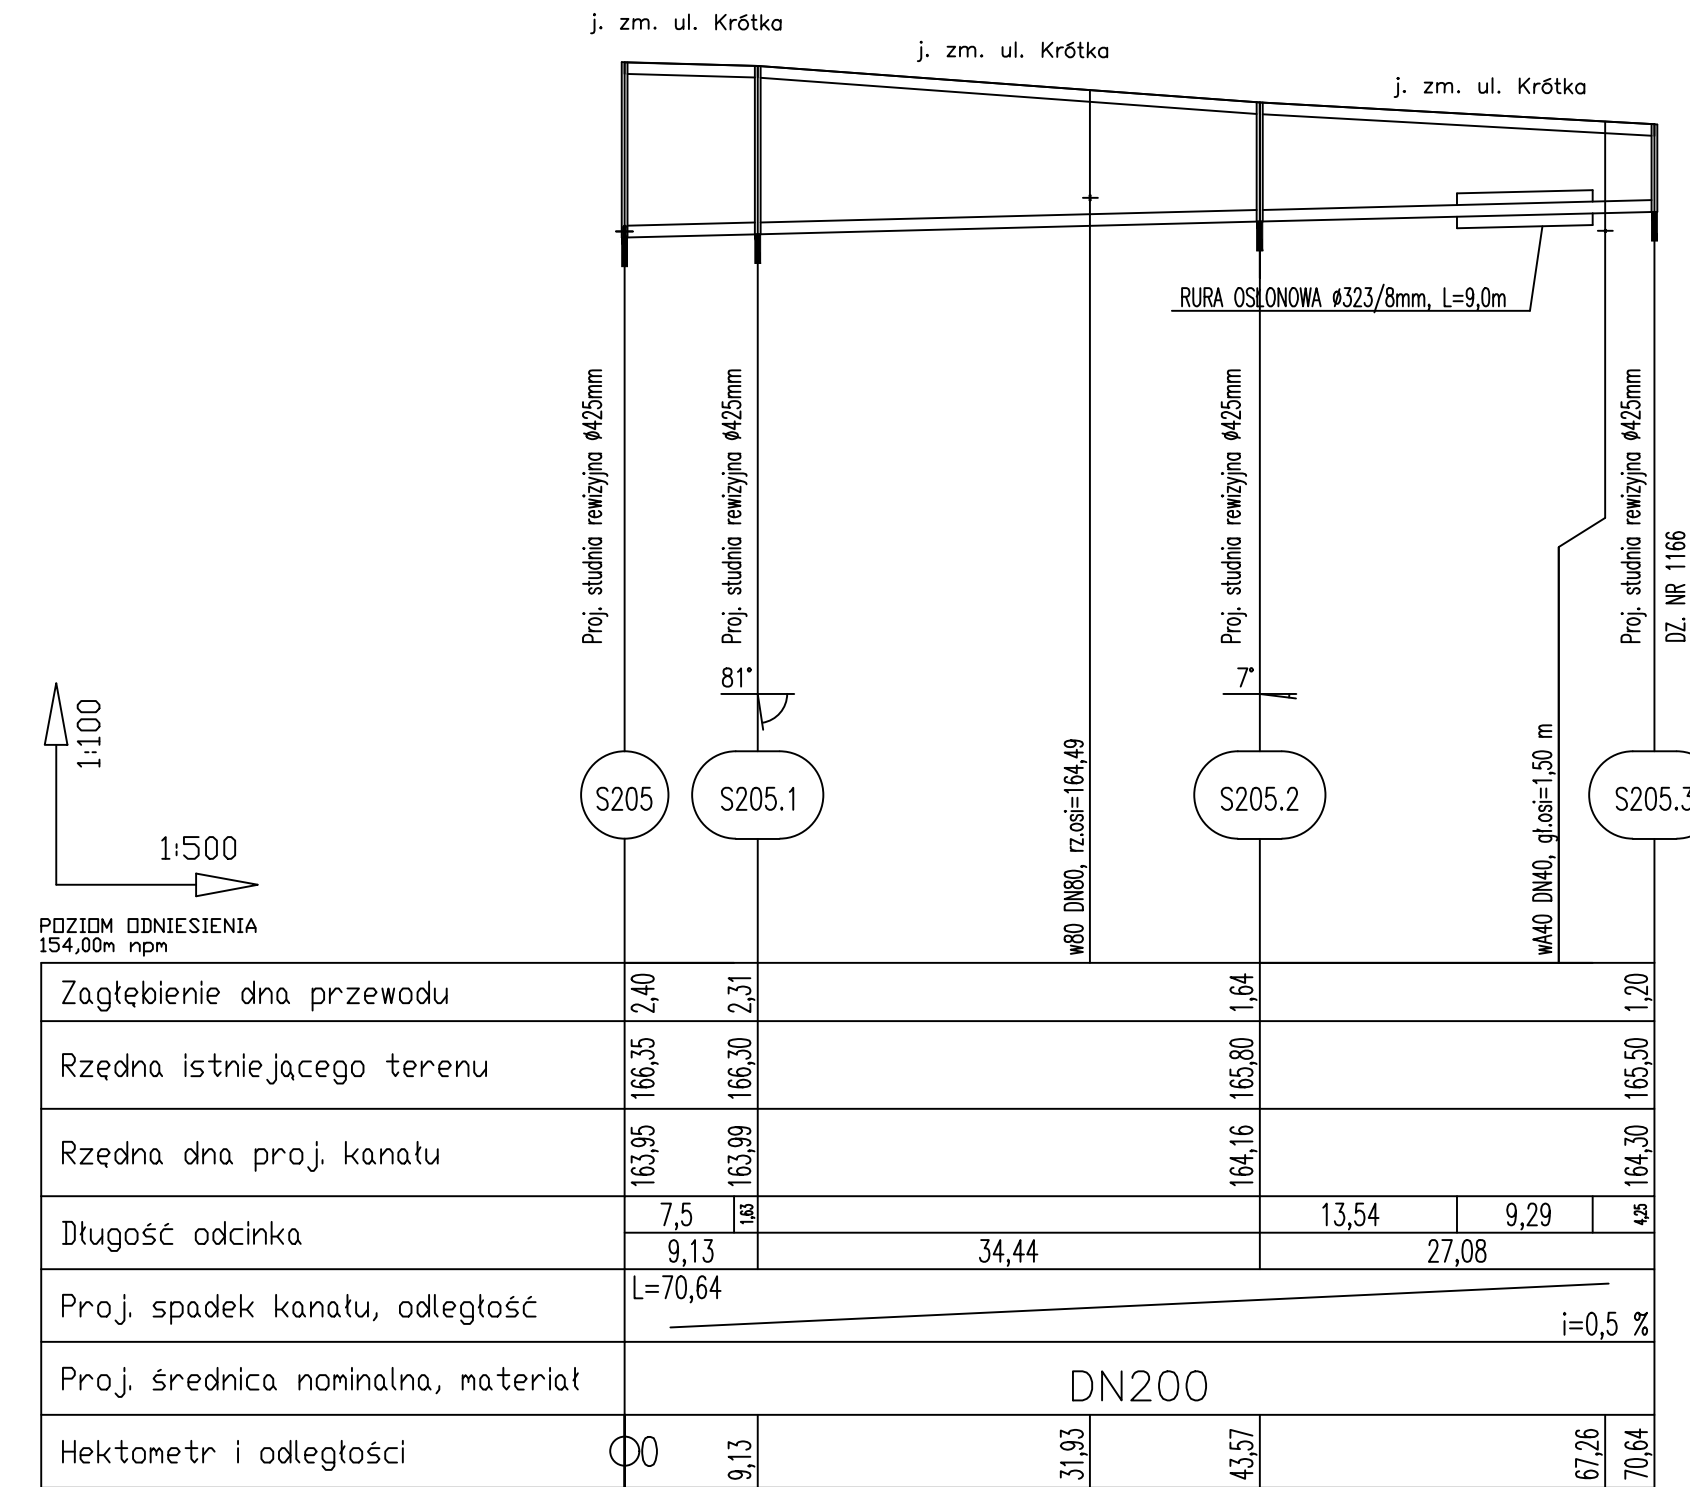


Opis terenu	dz. nr 1325/2	dz. nr 1324	dz. nr 1323
-------------	---------------	-------------	-------------

S203 – S203.6

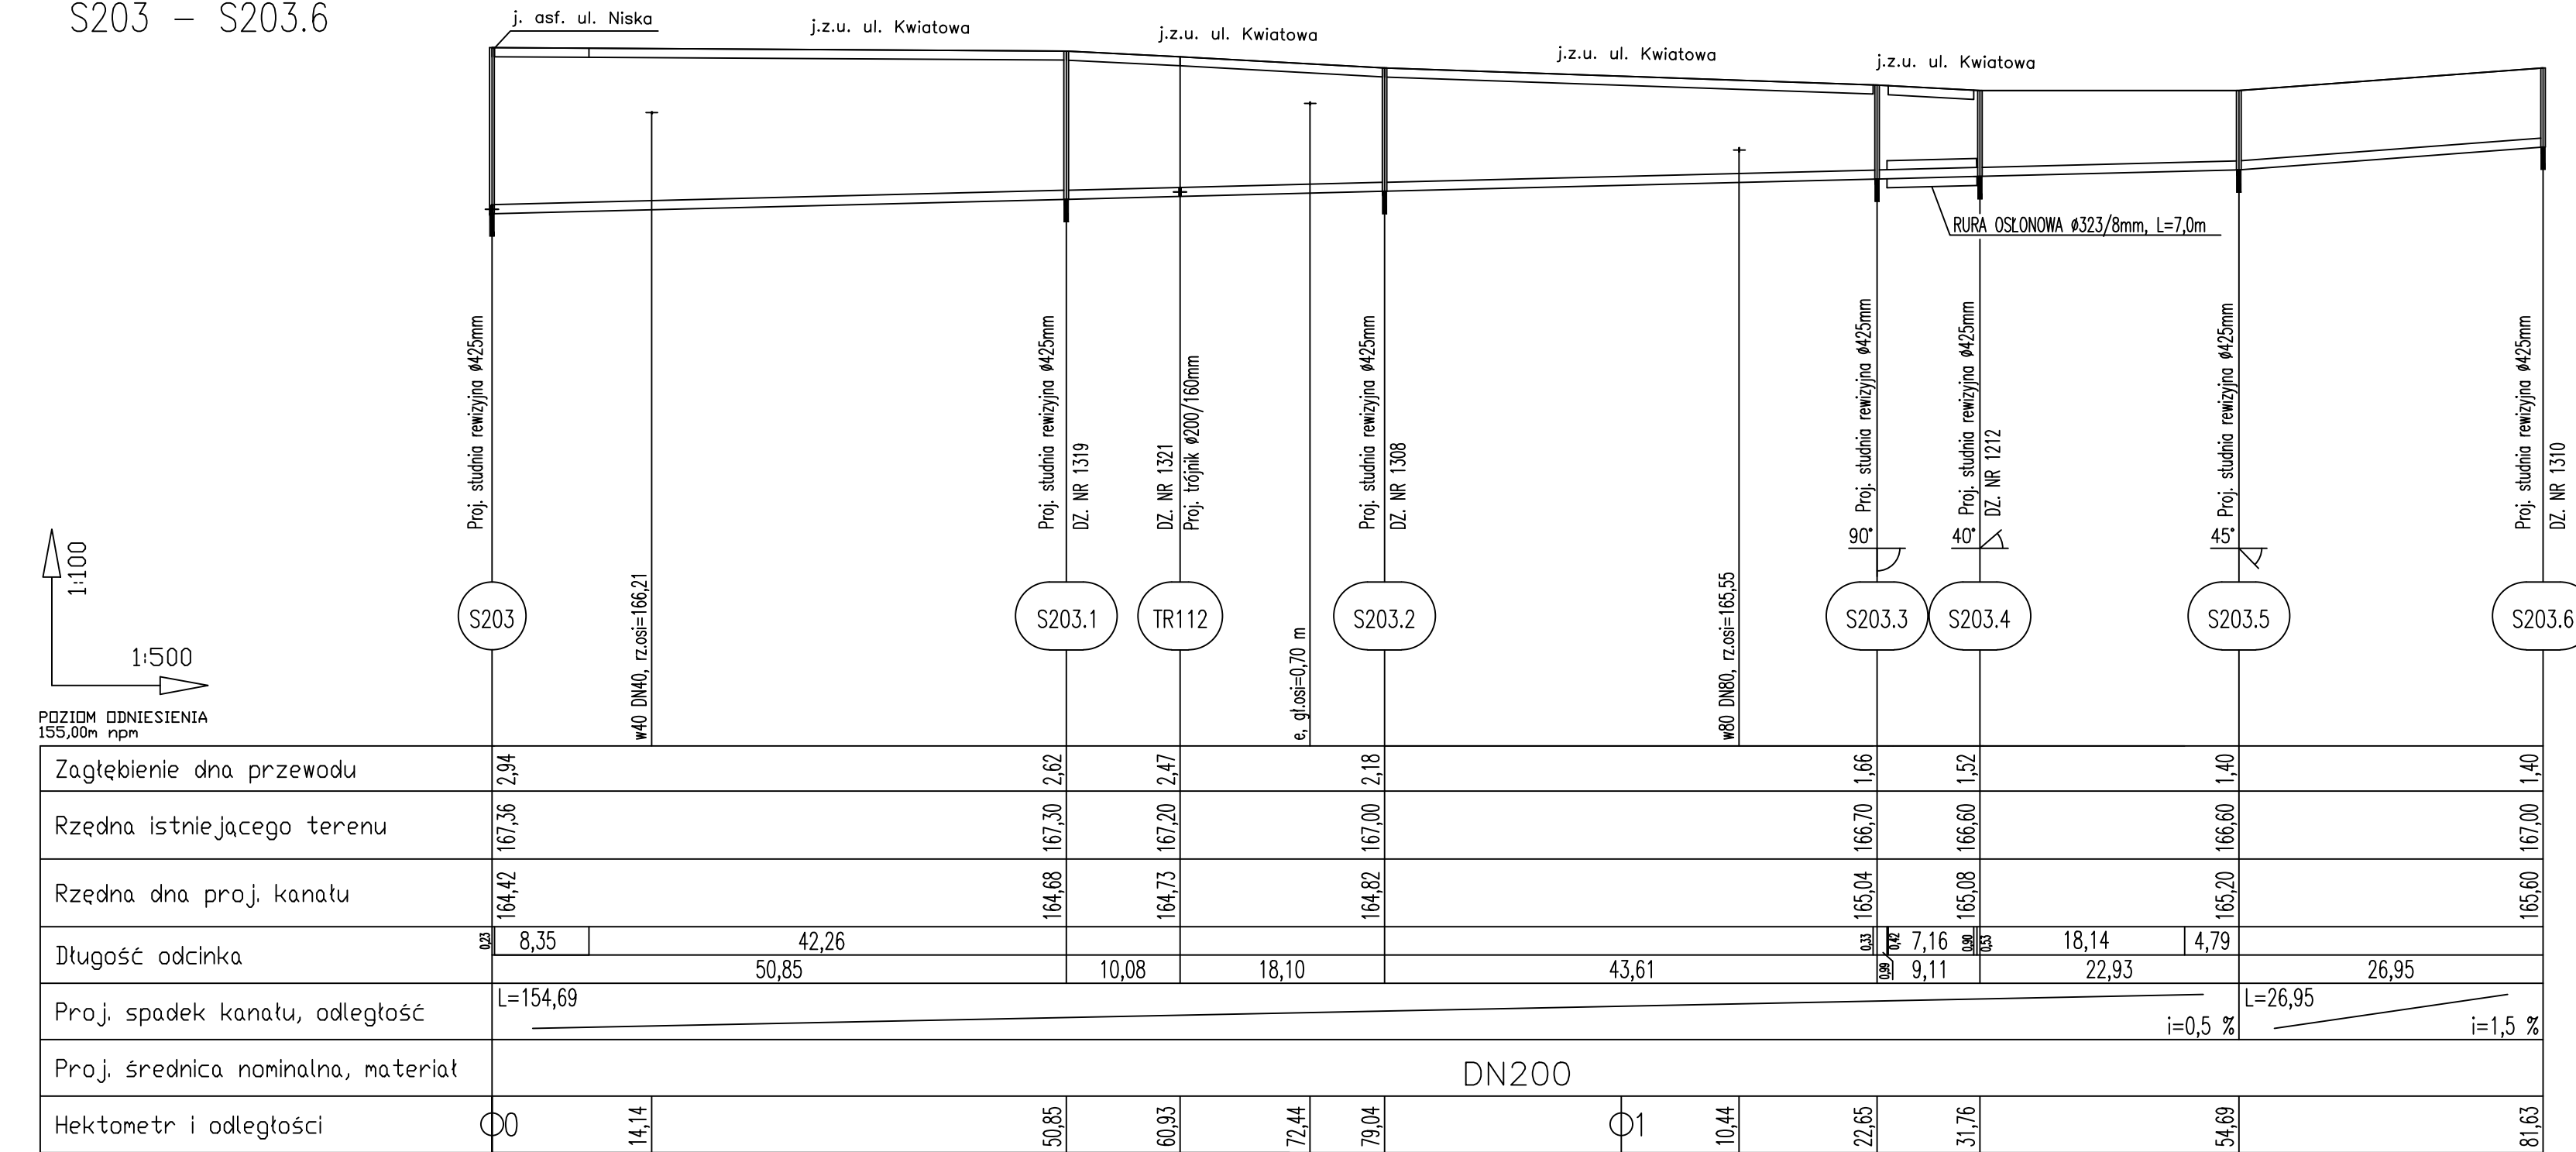

Opis terenu	dz. nr 1325/2	dz. nr 1326
-------------	---------------	-------------

S185 – S185.2

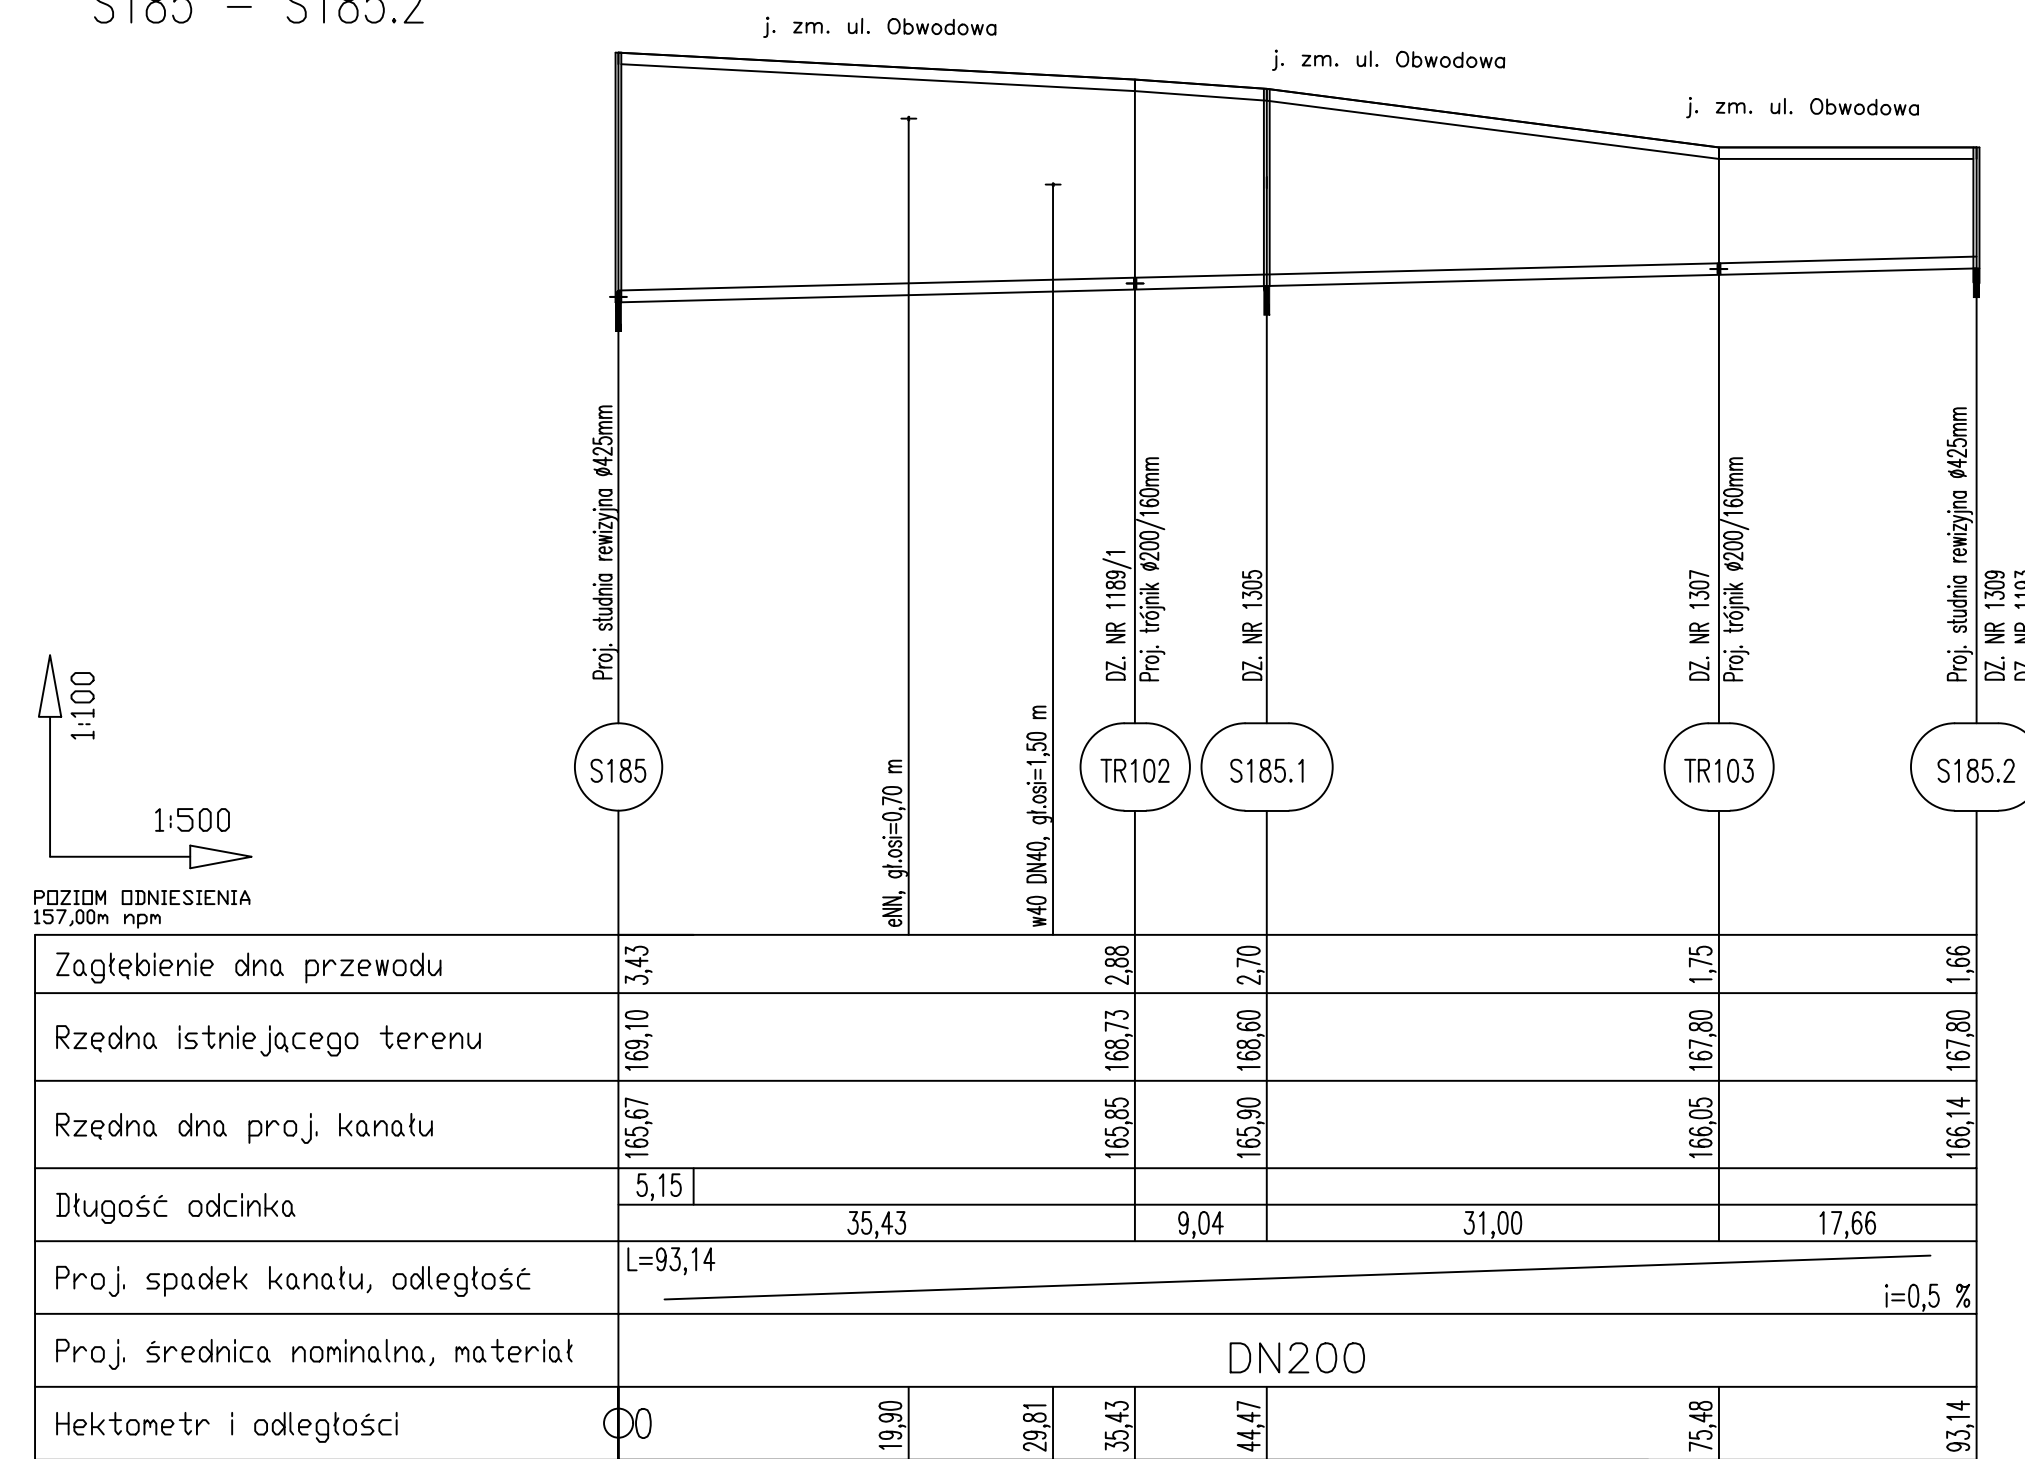

USŁUGI PROJEKTOWE I NADZORY BOCUMIŁ KOZIARSKI			
SWINIKIERZ DWORSKI 12, 97-226 ZELECHLINEK			
	Imię i nazwisko	Podpis	Obiekty: Budowa sieci kanalizacji sanitarnej - Gmina Koziarzyn
Opracował	04 2016 Wiktor Pecyna		
	LOD/1374/POOS/10		
Sprawdził	04 2016 Marcin Kazmarek		Tytuł rys.:
	LOD/2281/PIWOS/13		Profil sieci kanalizacji sanitarnej
Strona	z 4		
Strona	z 4		