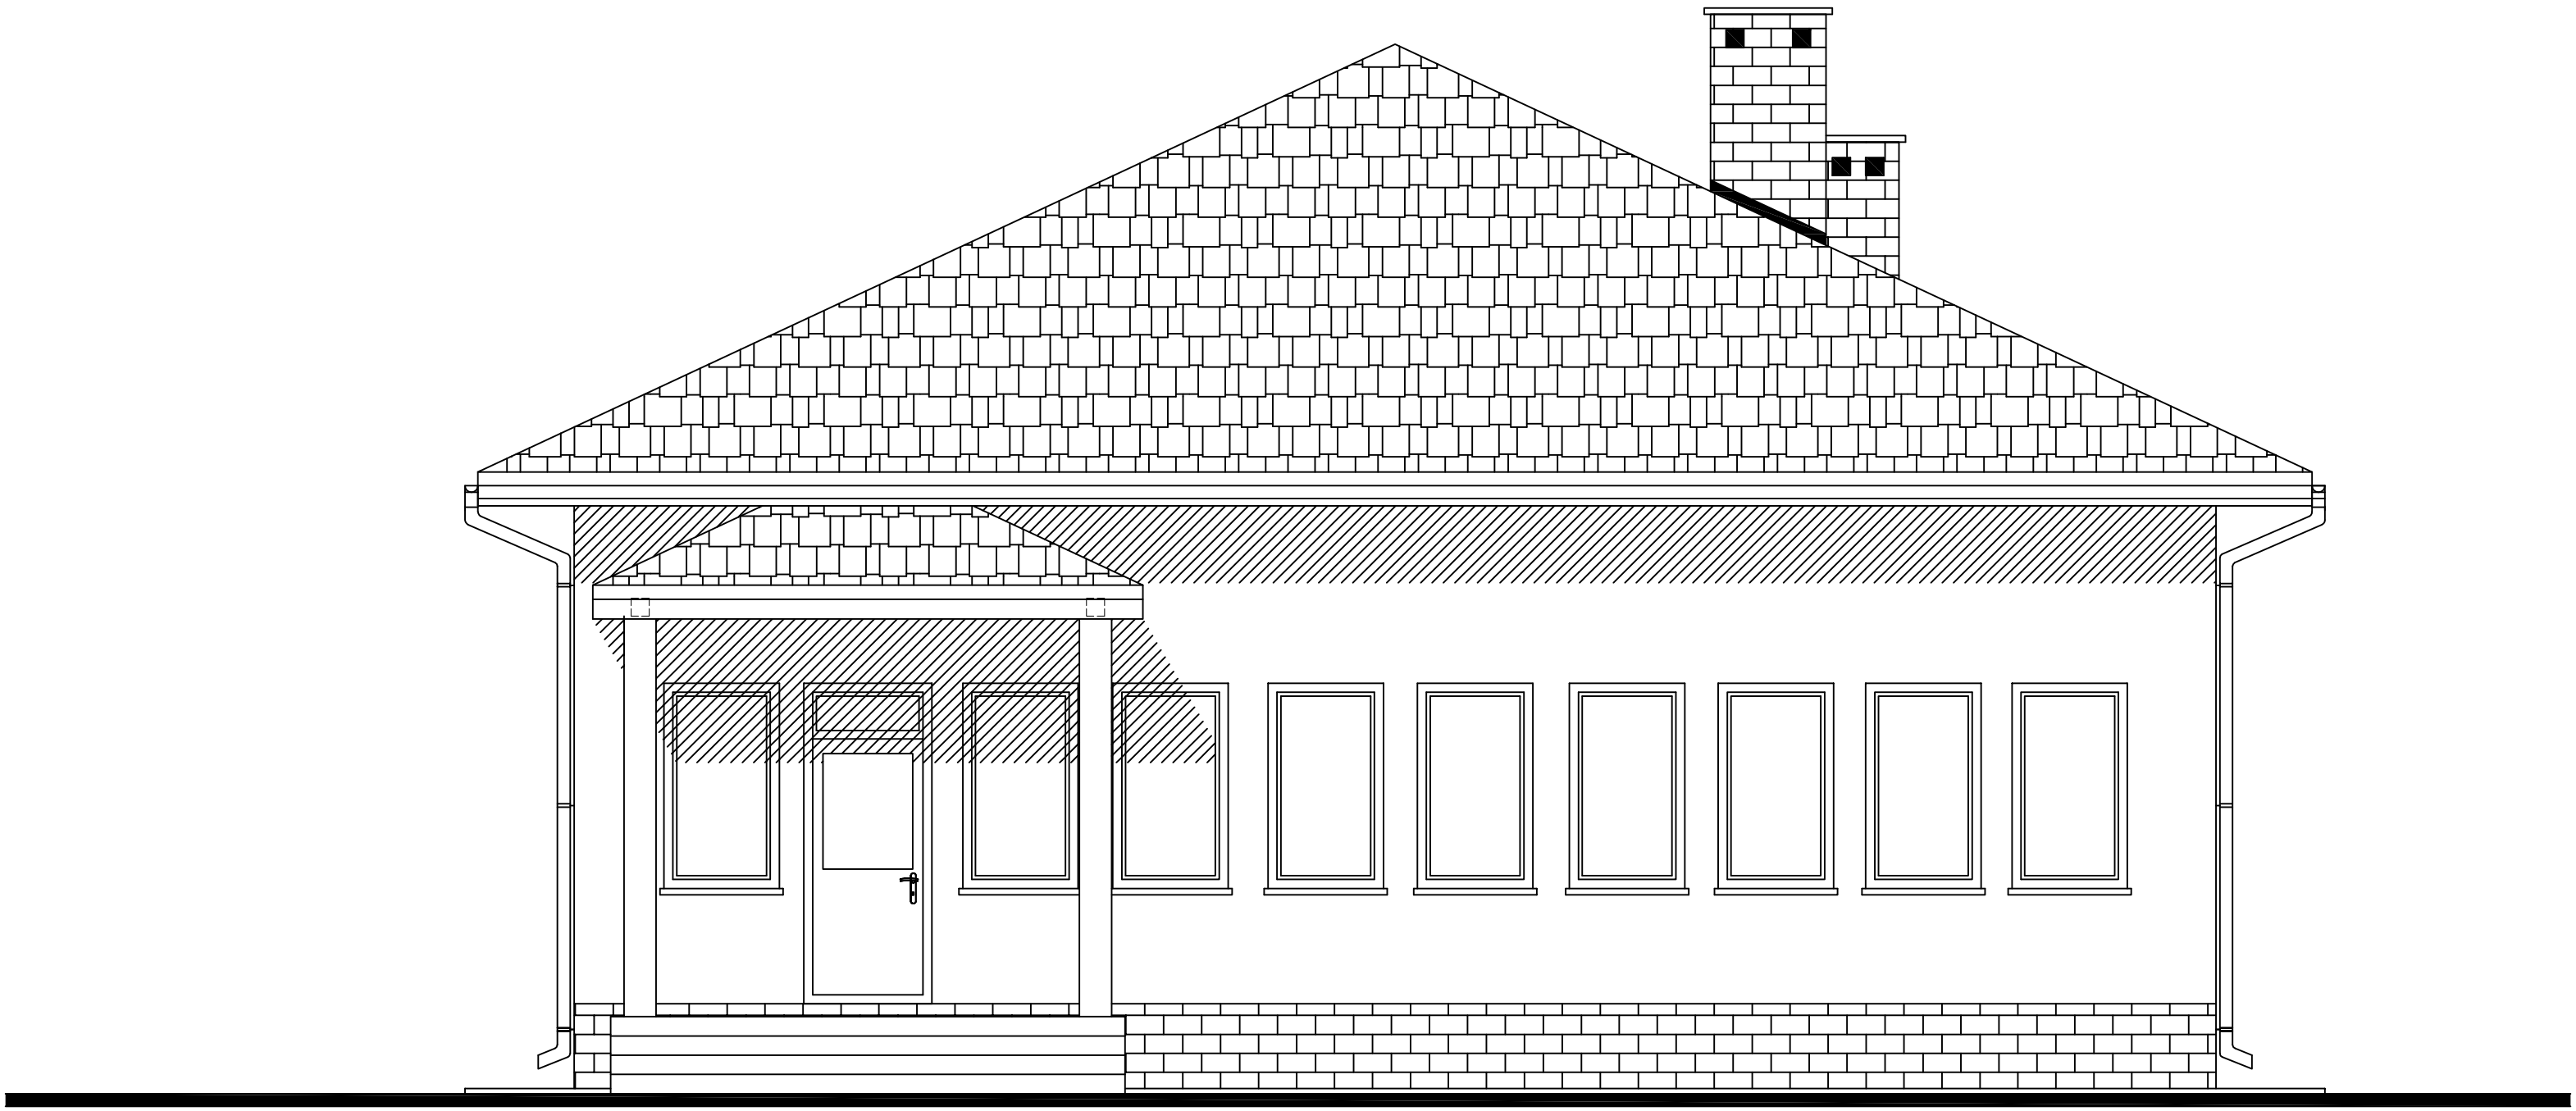


RYSUNEK NR: 7.–	ELEWACJA FRONTOWA– PRZEBUDOWA
NAZWA OBIEKTU:	ŚWIETLICA WIEJSKA
ADRES BUDOWY:	ROSZKOWA WOLA NR 42, NR EWID. DZ. –183/1, 183/2–
INWESTOR:	GMINA RZECZYCA UL. TOMASZOWSKA 2
PROJEKTANT:	ANDRZEJ PAWLIK, ABP – OPOCZNO
NR UPRAWNIEŃ:	UAN.V.8388/167/89 w specjal. archit. – konstr.
SKALA: 1:50	DATA: GRUDZIEŃ 2007