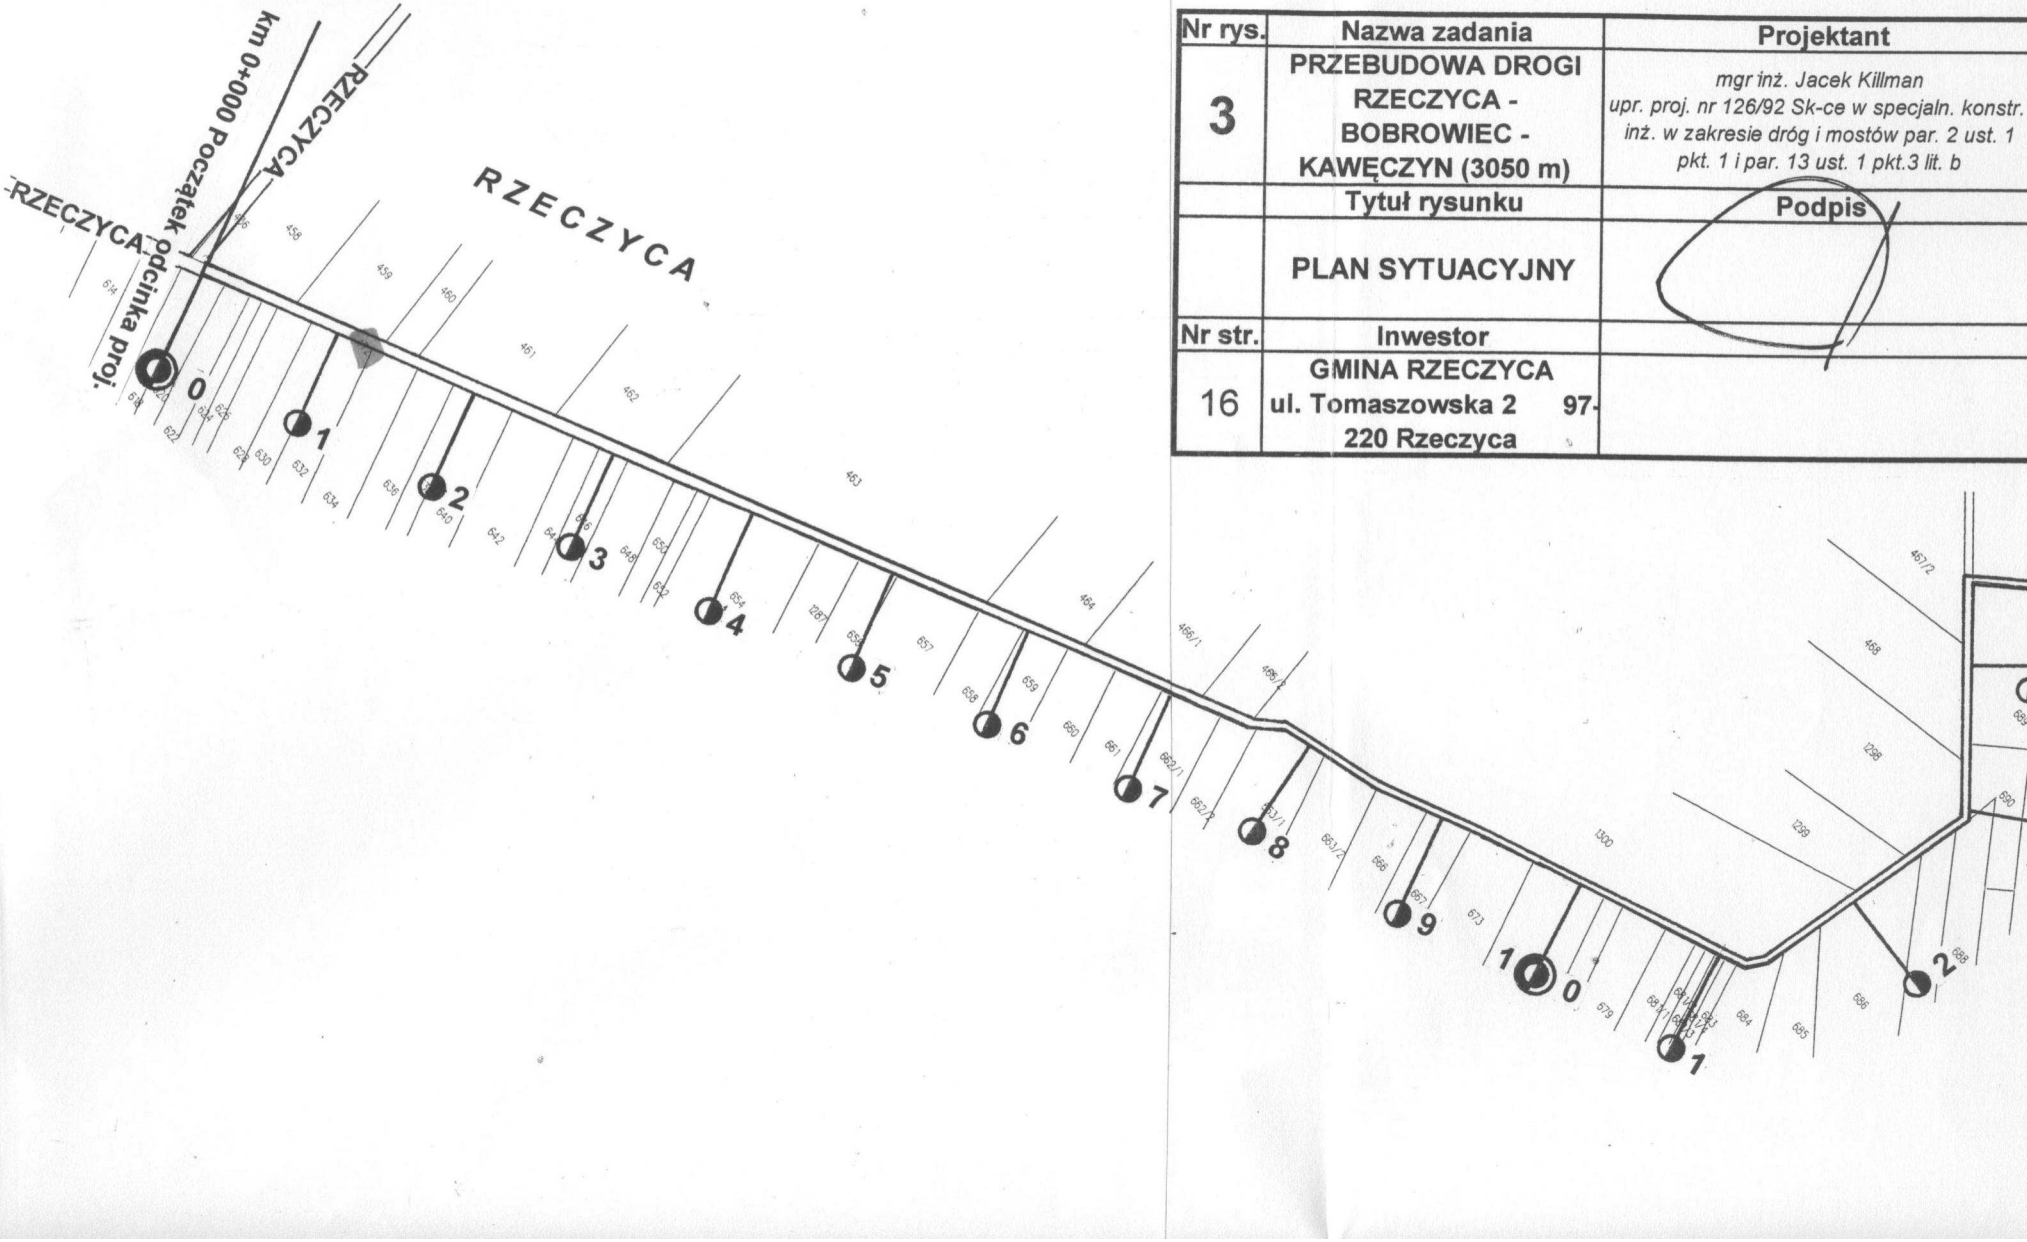
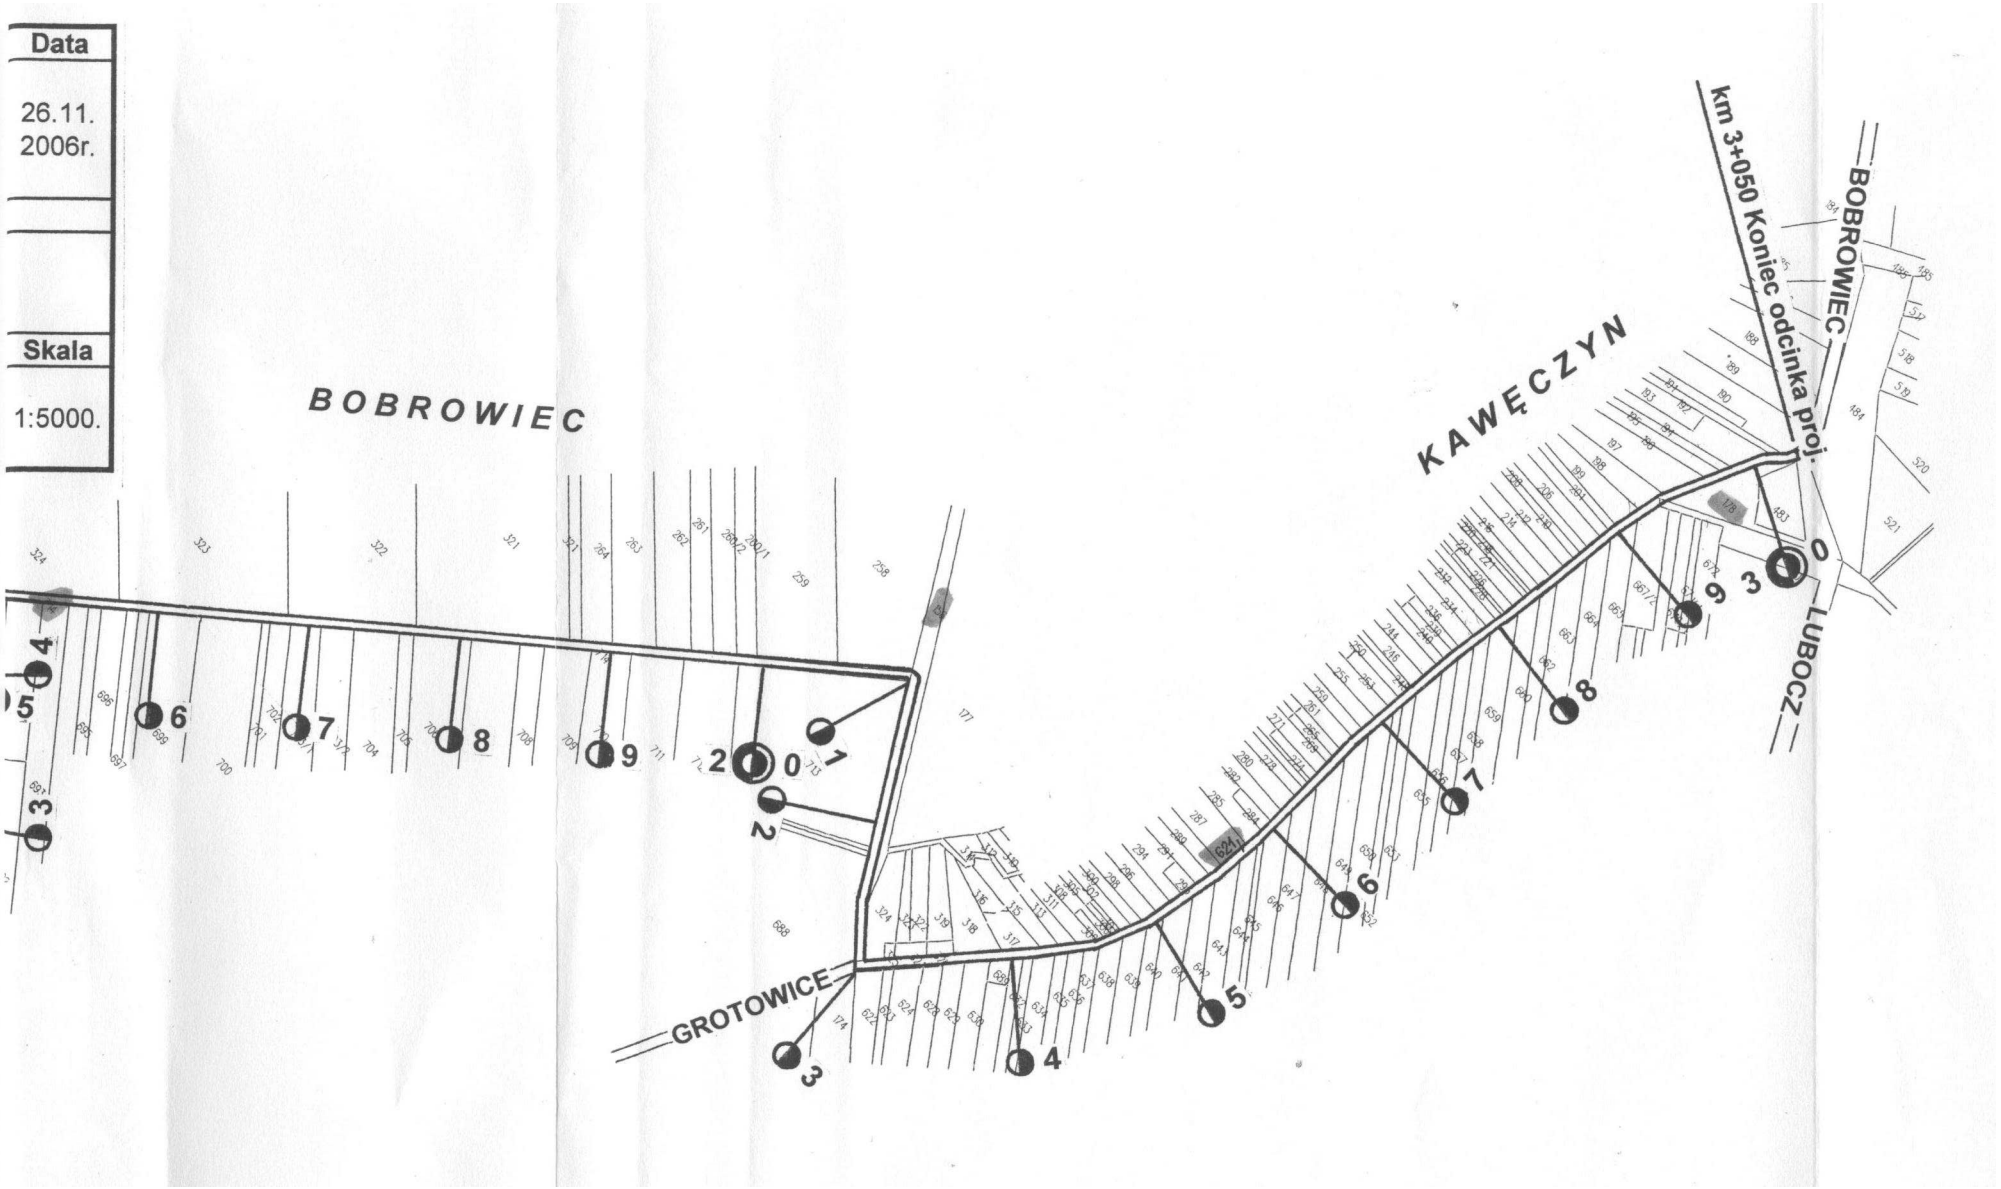


Nr rys.	Nazwa zadania	Projektant
3	PRZEBUDOWA DROGI RZECZYCA - BOBROWIEC - KAWĘCZYN (3050 m)	*mgr inż. Jacek Killman* *upr. proj. nr 126/92 Sk-ce w specjaln. konstr. inż. w zakresie dróg i mostów par. 2 ust. 1 pkt. 1 i par. 13 ust. 1 pkt.3 lit. b*
	Tytuł rysunku	Podpis
	PLAN SYTUACYJNY	
Nr str.	Inwestor	
16	GMINA RZECZYCA ul. Tomaszowska 2 97-220 Rzeczyca	


Data
26.11.
2006r.
Skala
1:5000.
BOBROWIEC
KAWĘCZYN
km 3+050 Koniec odcinka proj.
BOBROWIEC
LUBOCZ
GROTOWICE