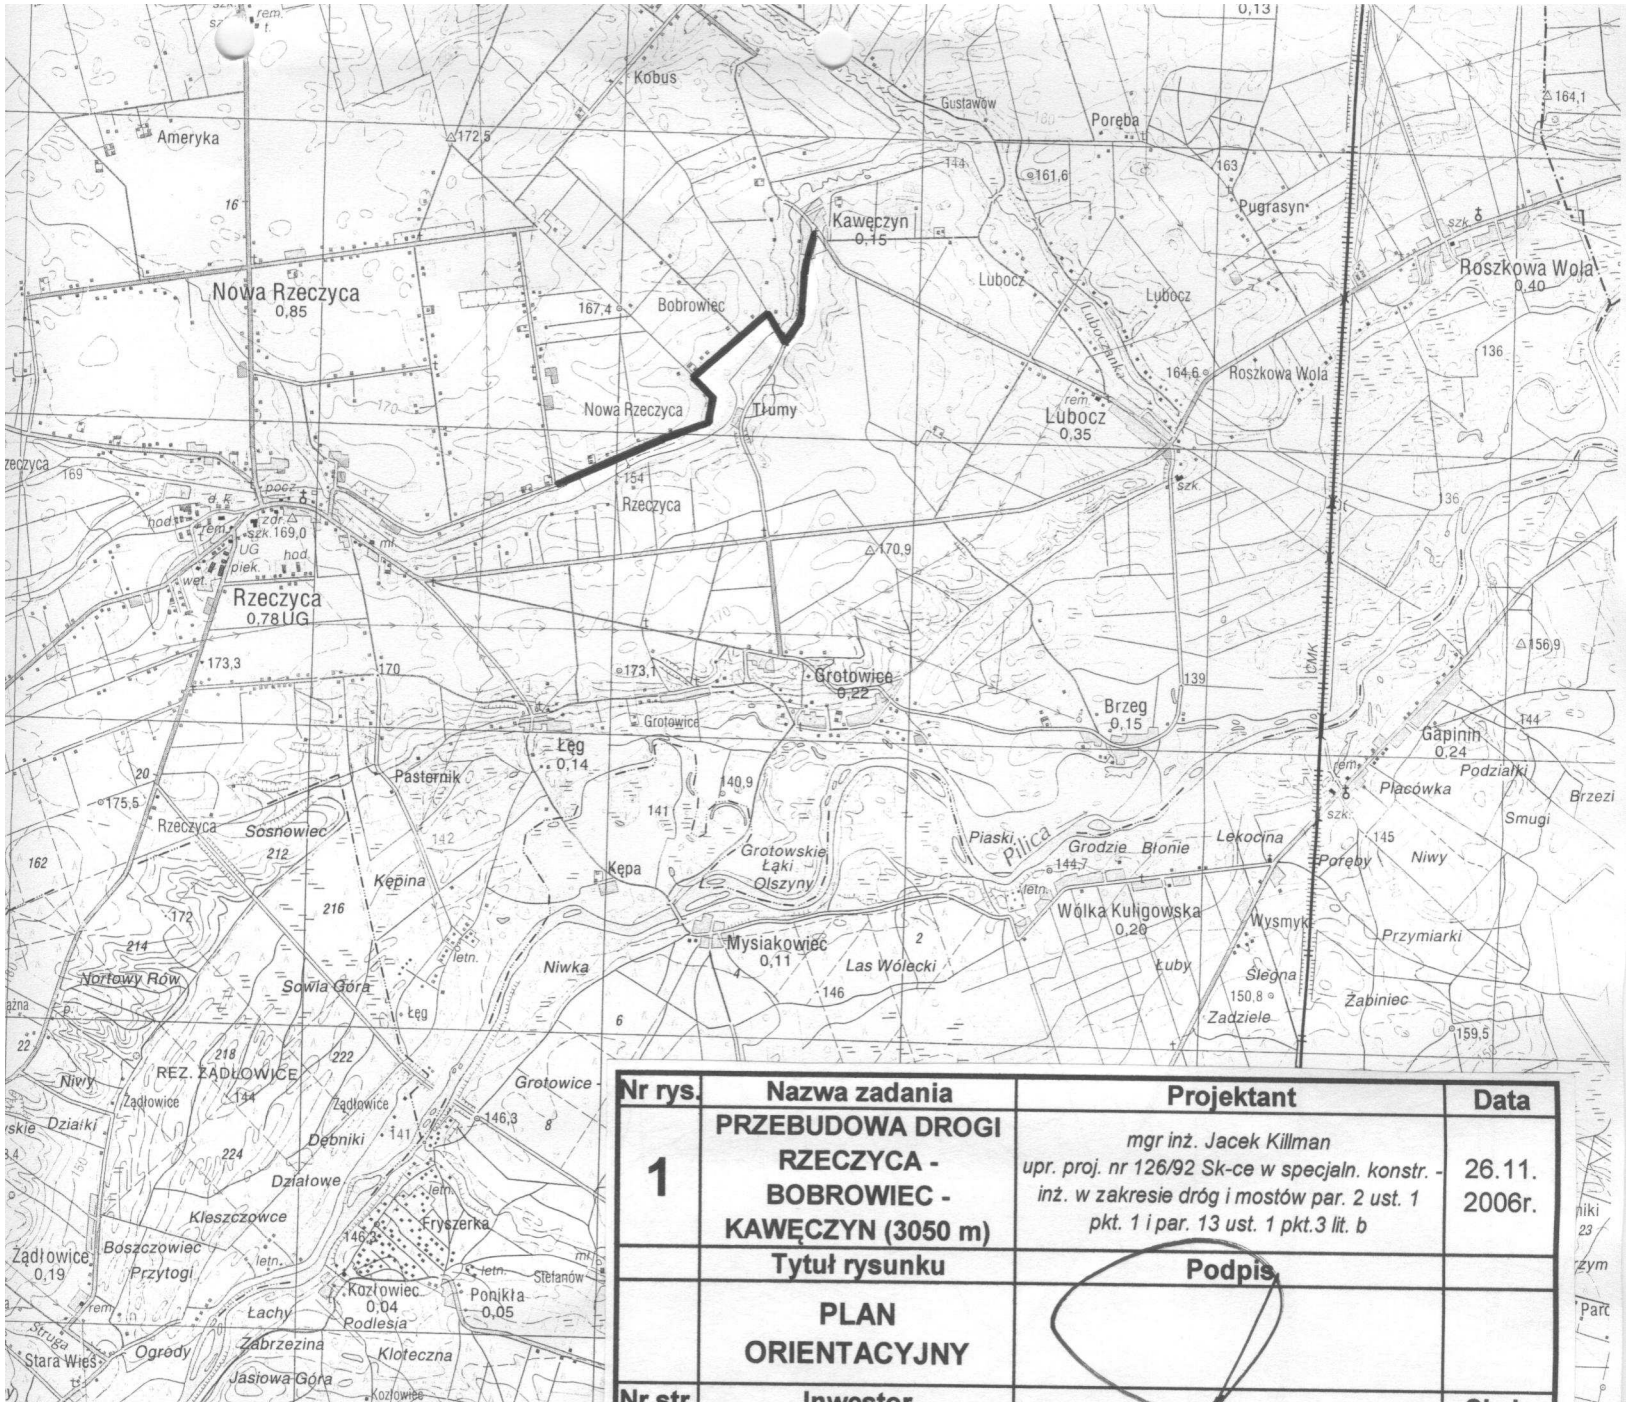

Nr rys.	Nazwa zadania	Projektant	Data
1	PRZEBUDOWA DROGI RZECZYCA - BOBROWIEC - KAWĘCZYN (3050 m)	mgr inż. Jacek Killman upr. proj. nr 126/92 Sk-ce w specjaln. konstr. - inż. w zakresie dróg i mostów par. 2 ust. 1 pkt. 1 i par. 13 ust. 1 pkt.3 lit. b	26.11. 2006r.
	Tytuł rysunku	Podpis	
	PLAN ORIENTACYJNY		
Nr str.	Inwestor		Skala