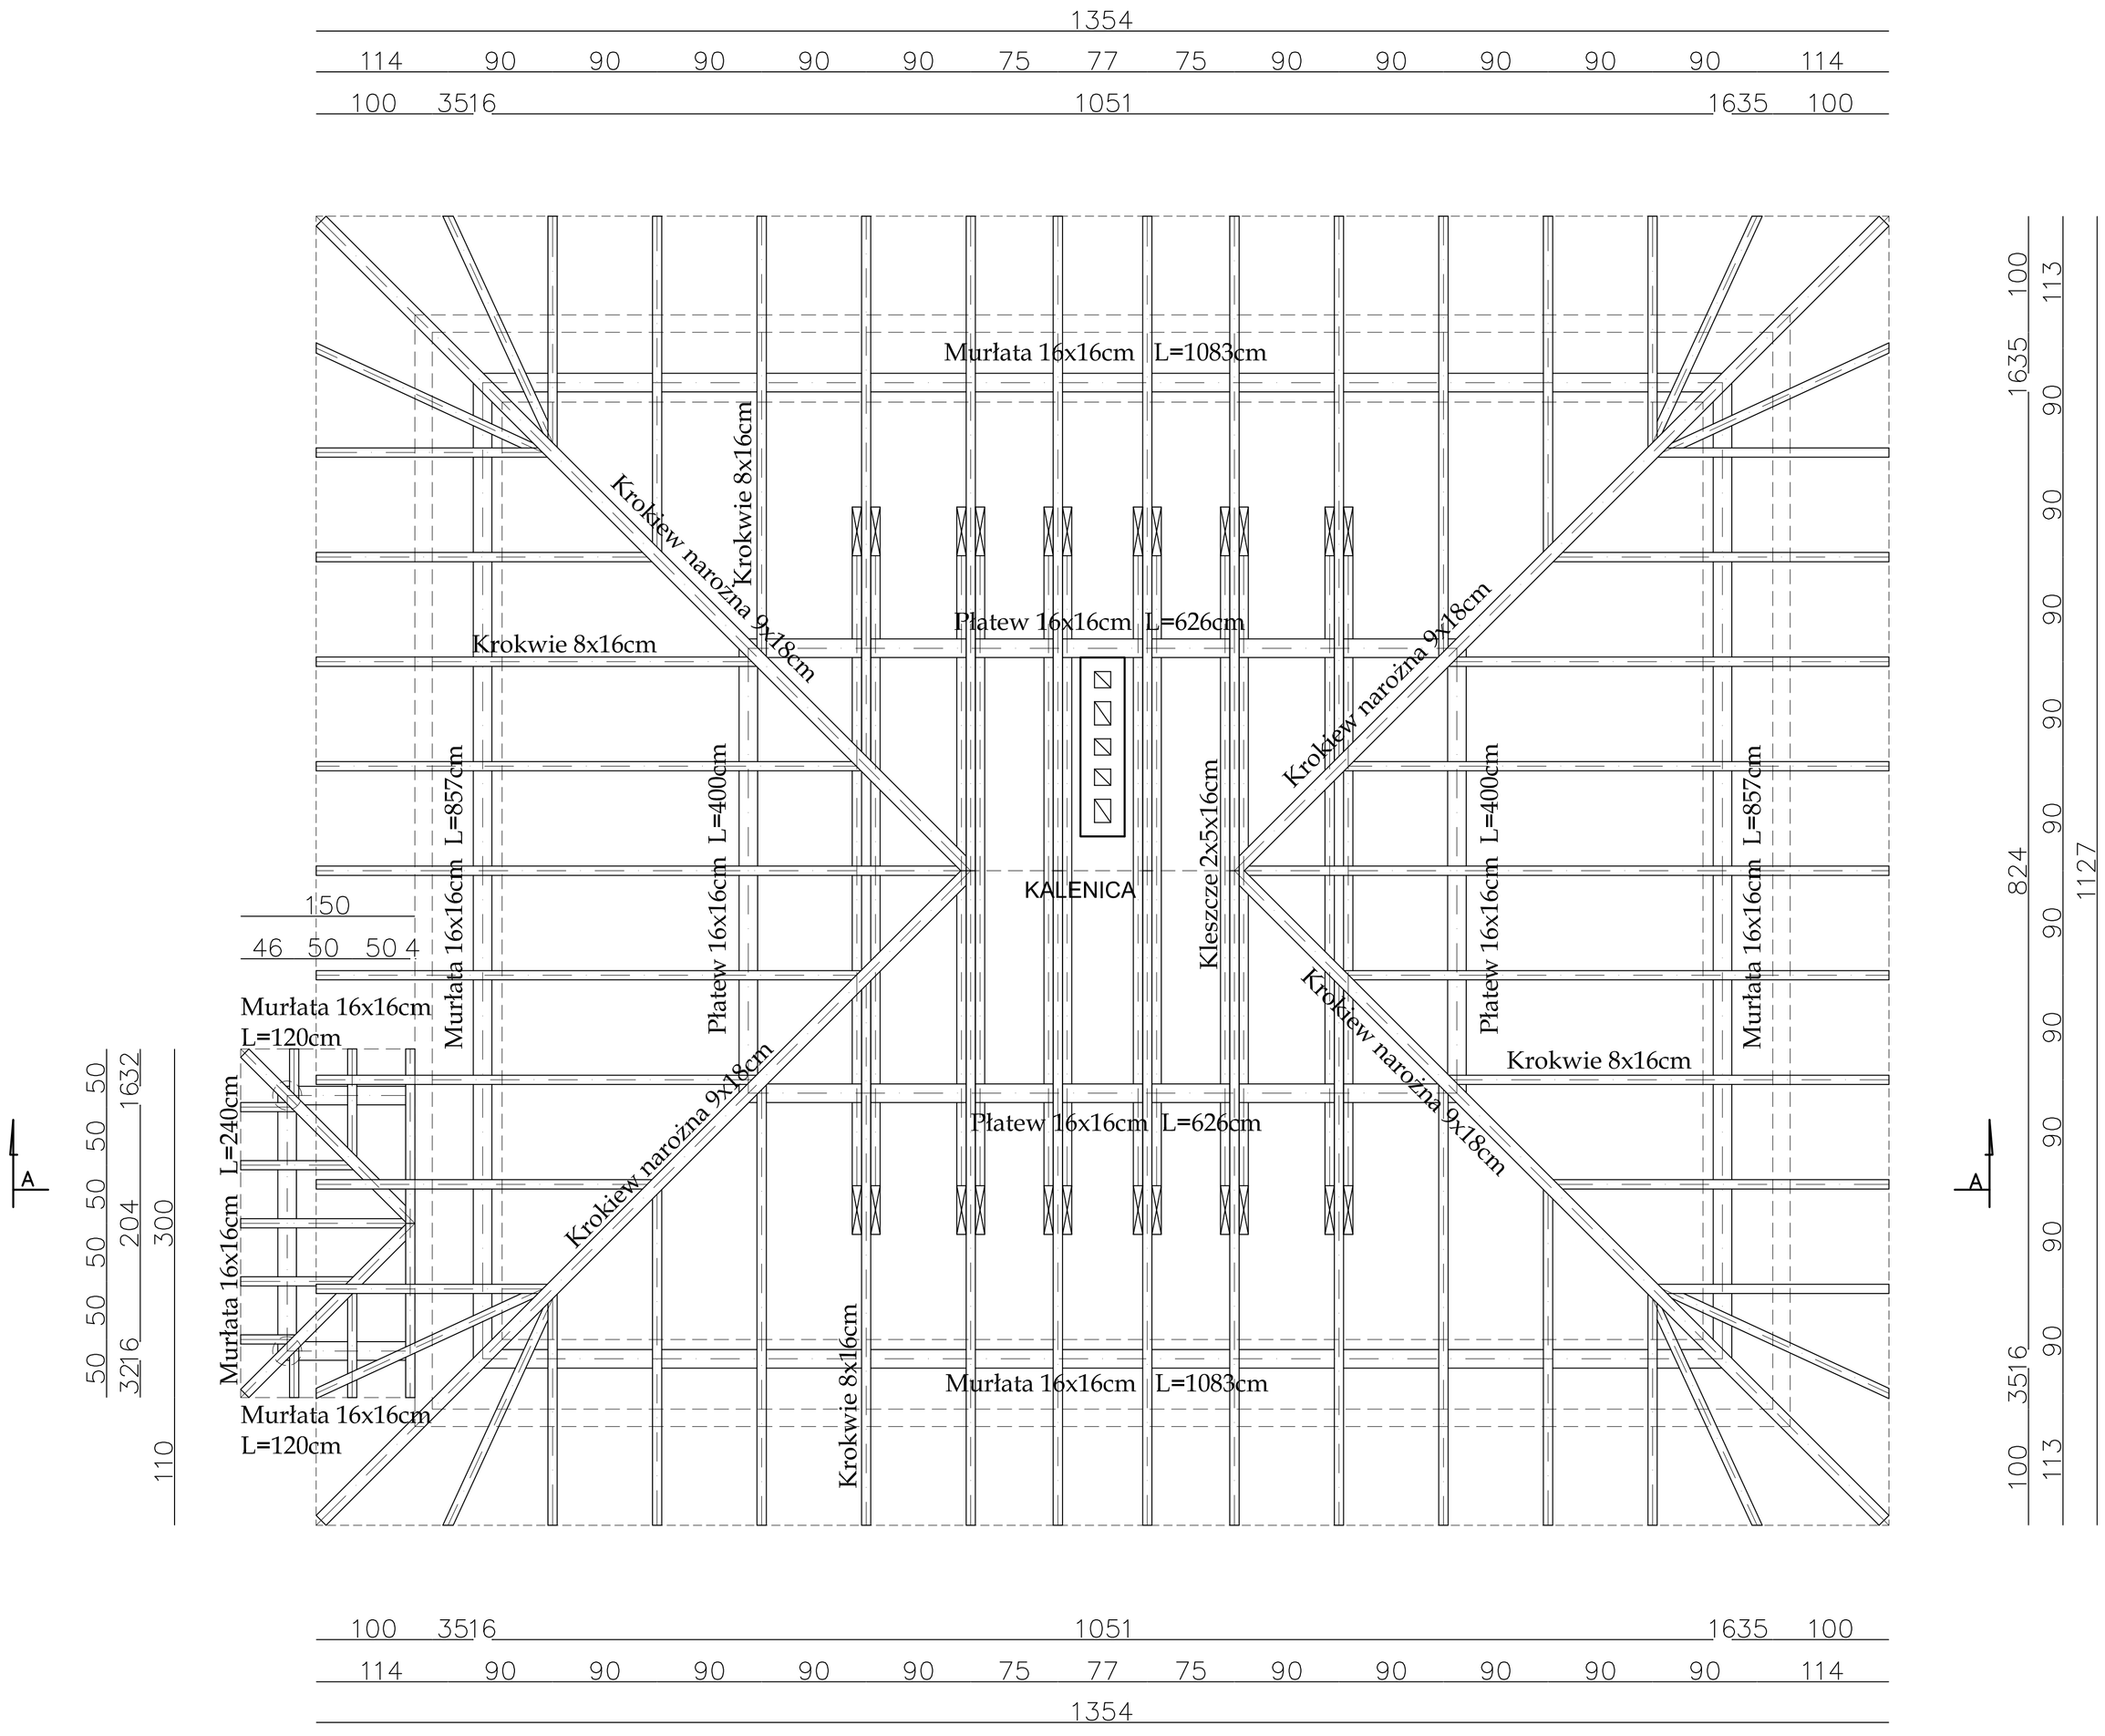


RYSUNEK NR: 4.–	RZUT WIĘŹBY DACHOWEJ–TERMOIZOLACJA
NAZWA OBIEKTU:	BUDYNEK ŚWIETLICY WIEJSKIEJ
ADRES BUDOWY:	GROTOWICE NR 40, NR EWID. DZ. -548-
INWESTOR:	RZUT FUNDAMENTÓW
PROJEKTANT:	ANDRZEJ PAWLIK, ABP – OPOCZNO
NR UPRAWNIEŃ:	UAN.V.8388/167/89 w spec. archit. – konstr.
SKALA: 1:50	DATA: GRUDZIEŃ 2007r.