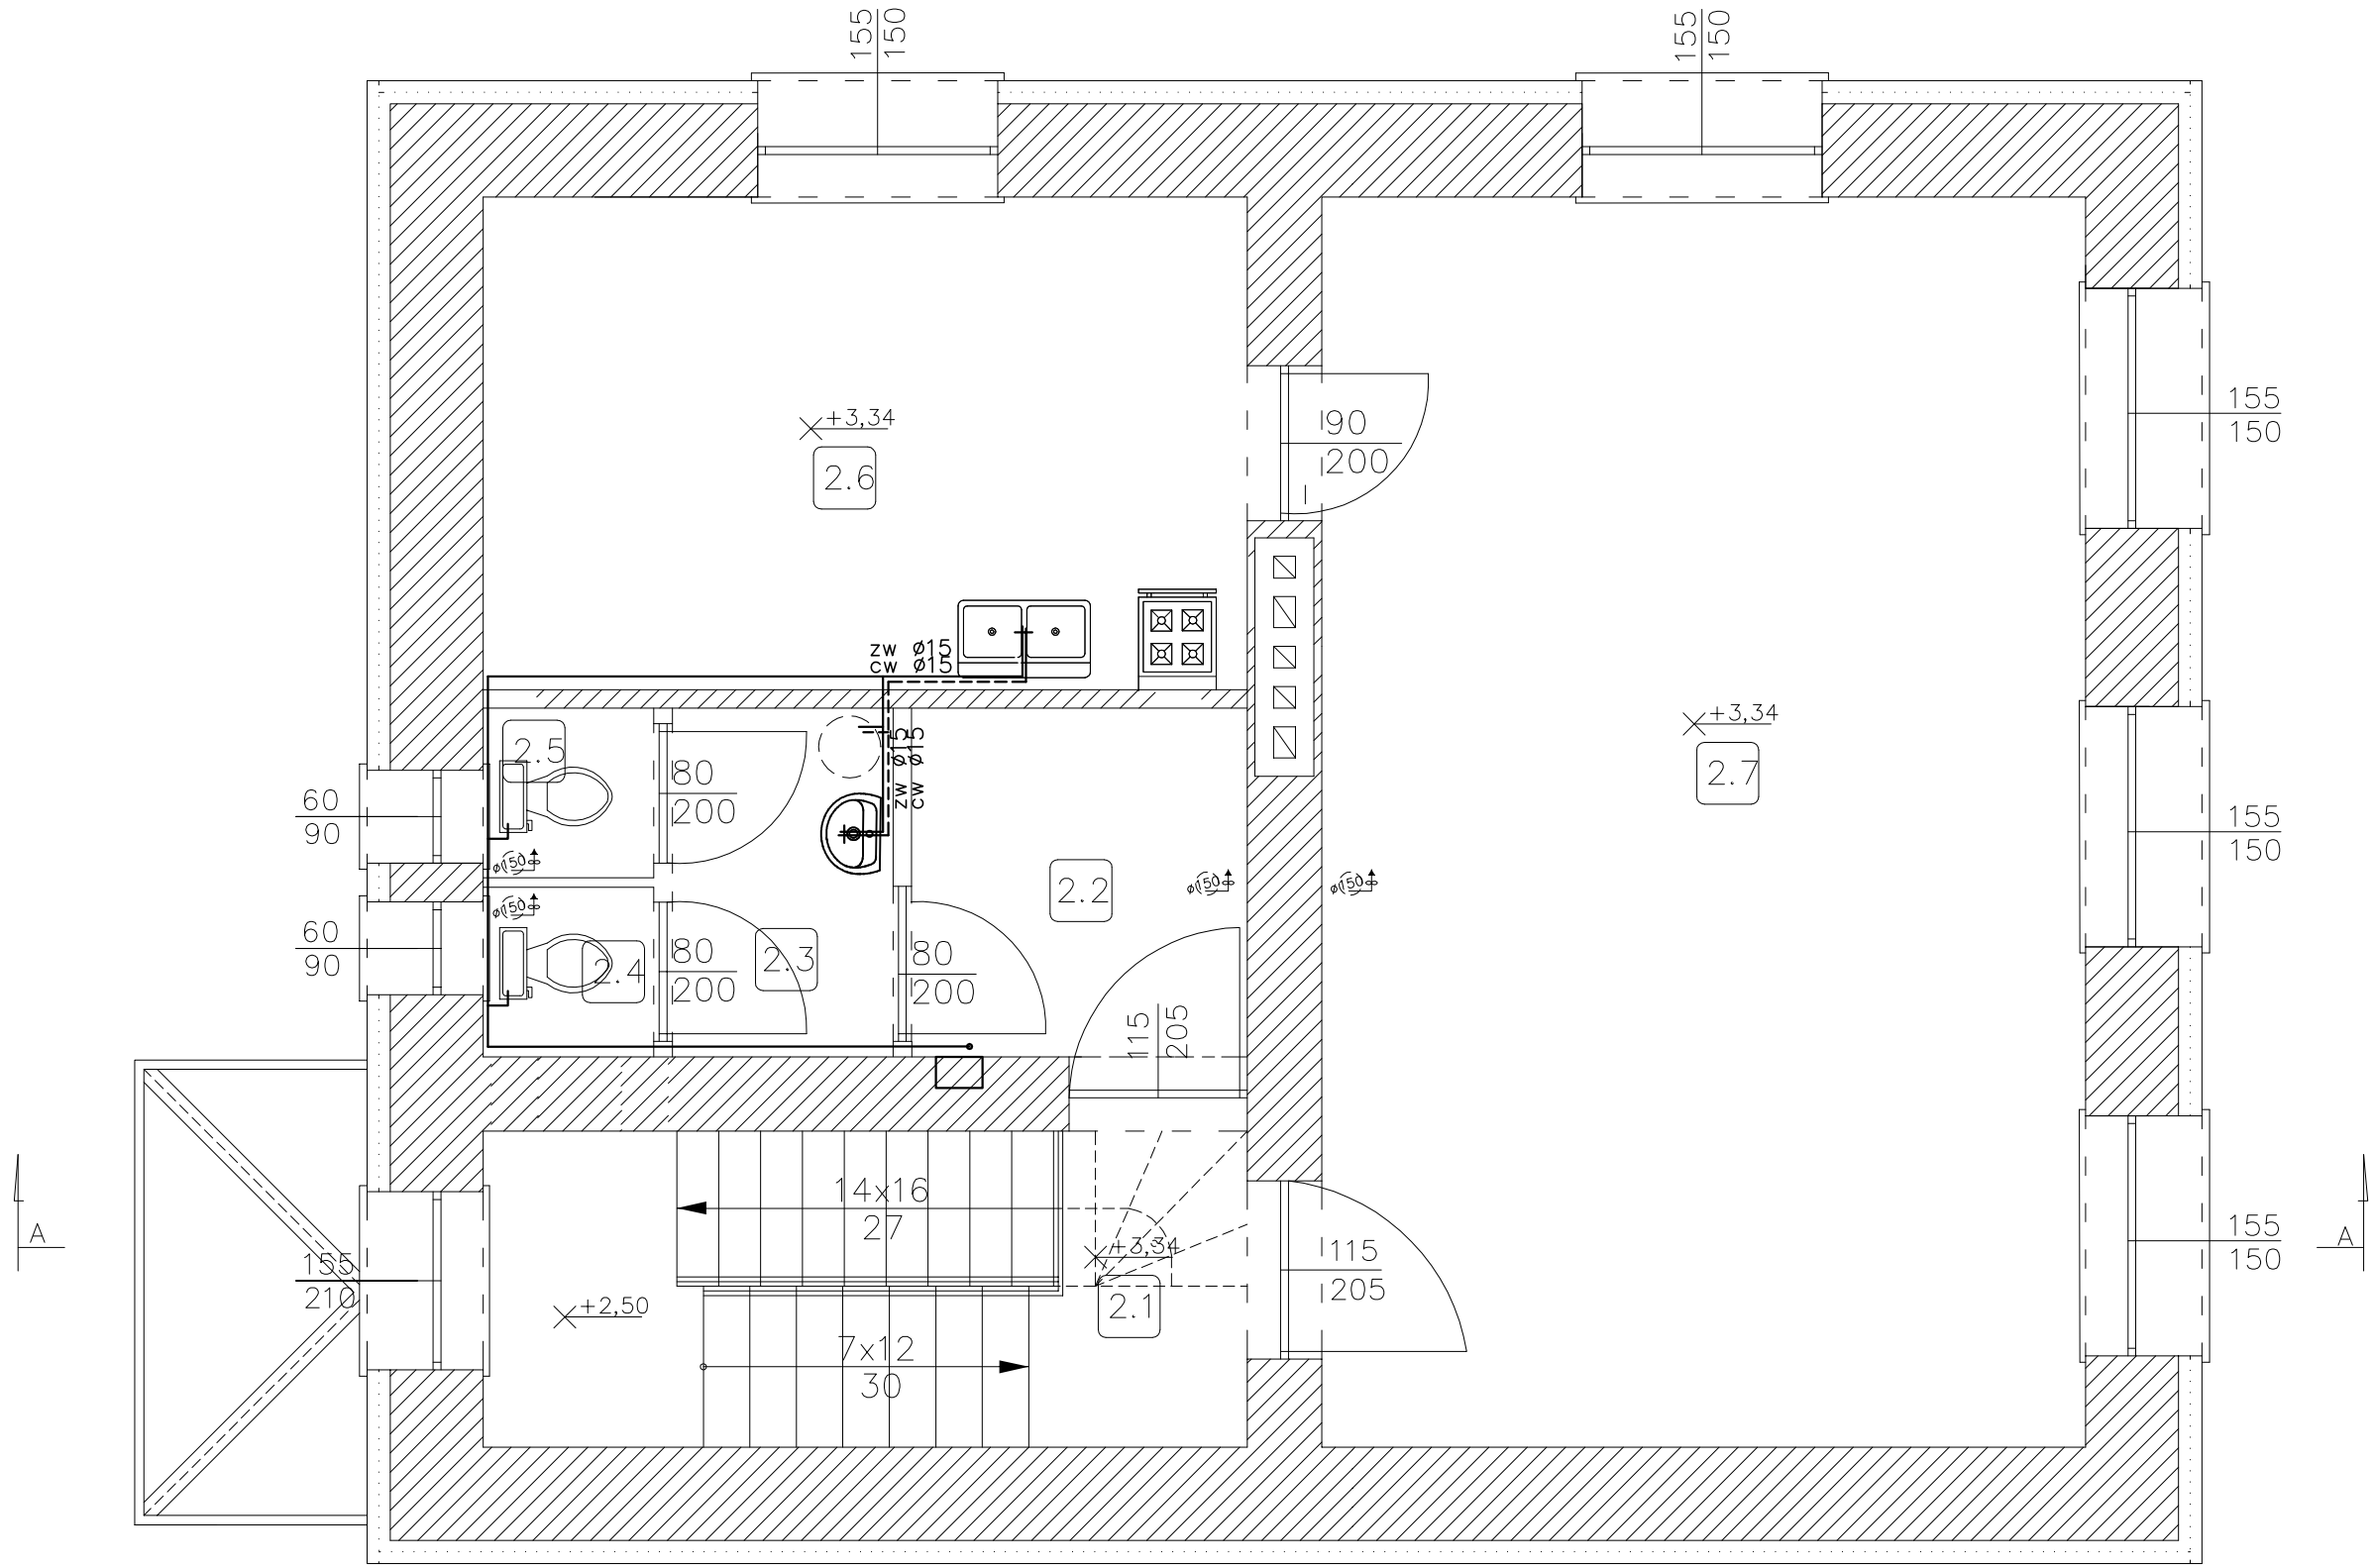

OZNACZENIA NA RYSUNKU

P1– pion ciepła woda

P2– pion zimna woda

——— gałązka zimna woda

------- gałązka ciepła woda

bojler elektryczny o V=80 l.

RYSUNEK NR: 2.–	INSTALACJA WODOCIĄGOWA–PIĘTRO
NAZWA OBIEKTU:	ŚWIETLICA WIEJSKA–TERMOIZOLACJA
ADRES BUDOWY:	GROTOWICE NR 40, NR EWID. DZ. –548–
INWESTOR:	GMINA RZECZYCA, UL.TOMASZOWSKA 2
PROJEKTANT:	ANDRZEJ PAWLIK, ABP – OPOCZNO
NR UPRAWNIEŃ:	GP.IV.7342/144/94 w specjal. instal.–inż.
SKALA: 1:50	DATA: GRUDZIEŃ 2007r.