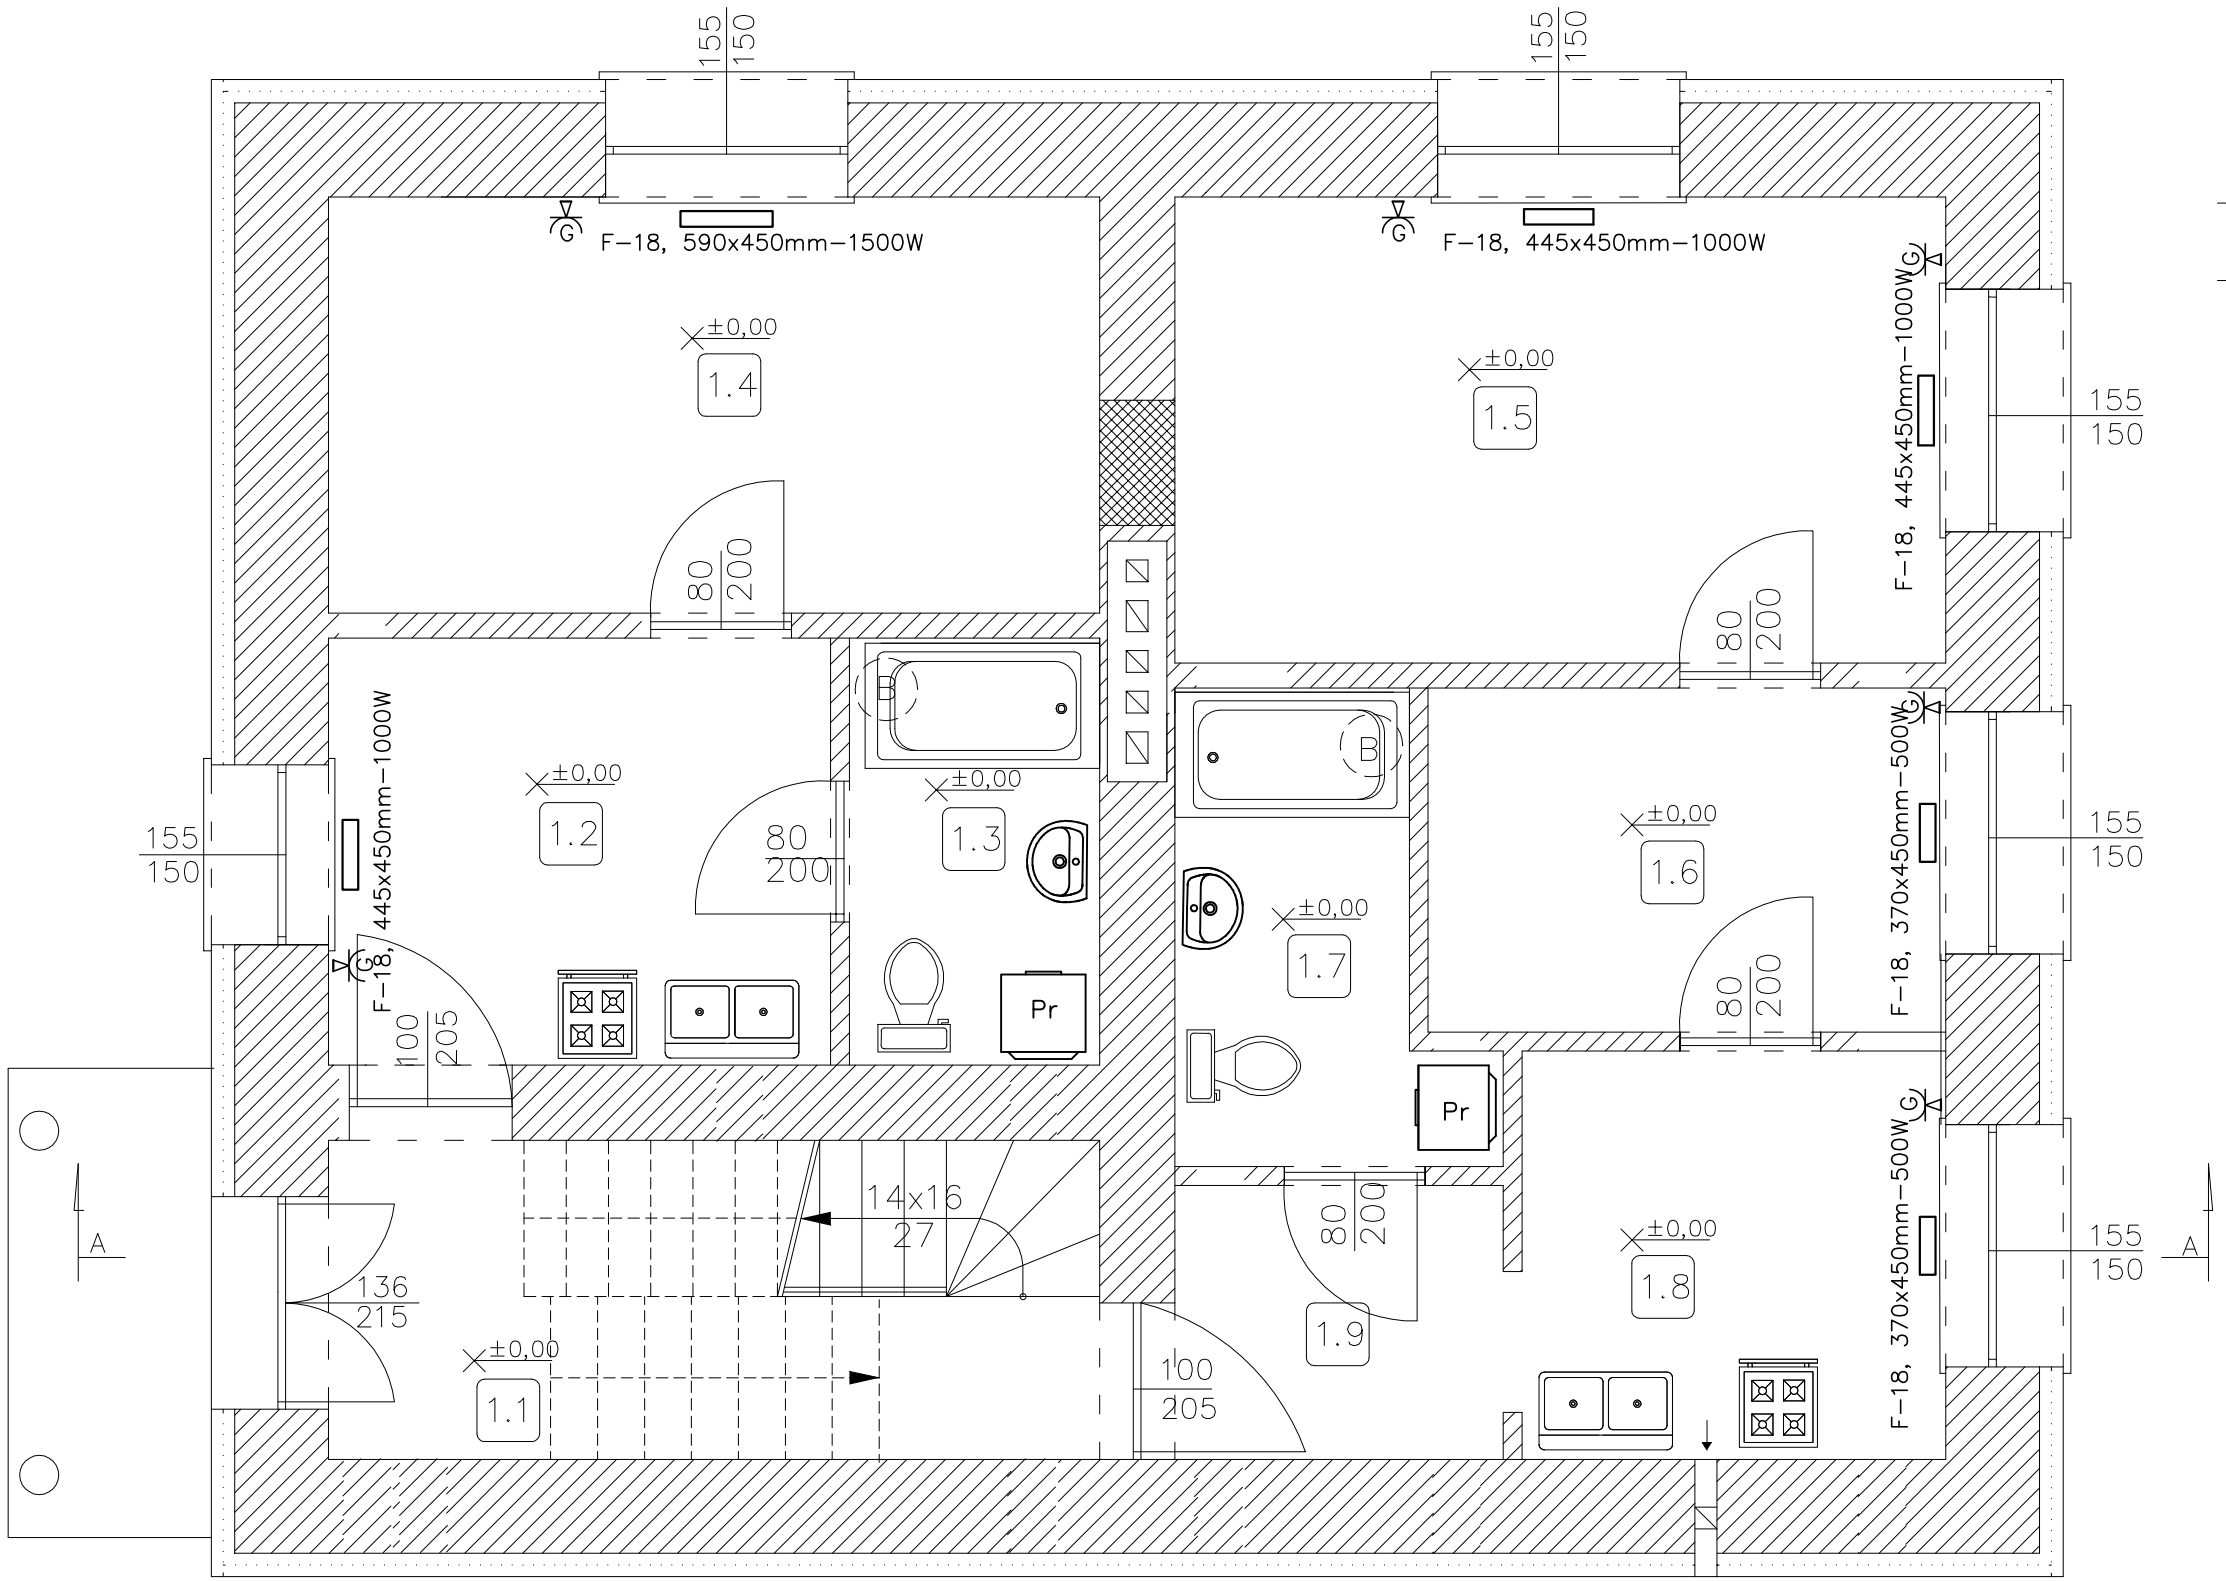

OZNACZENIA NA RYSUNKU

- P1,P2– pion grzewczy (zasilanie + odprowadzenie)
- gałązka zasilająca
- gałązka odprowadzająca
- elektryczny grzejnik konwektorowy typu "F-18"
- (B) bojler uniwersalny V = 120l.

RYSUNEK NR: 1.–	INSTALACJA C.O.–PARTER
NAZWA OBIEKTU:	ŚWIETLICA WIEJSKA–TERMOIZOLACJA
ADRES BUDOWY:	GROTOWICE NR 40, NR EWID. DZ. –548–
INWESTOR:	GMINA RZECZYCA, UL.TOMASZOWSKA 2
PROJEKTANT:	PIOTR NOCKOWSKI
NR UPRAWNIEŃ:	GP.IV.7342/144/94 w specjal. instal.–inż.
SKALA: 1:50	DATA: GRUDZIEŃ 2007r.