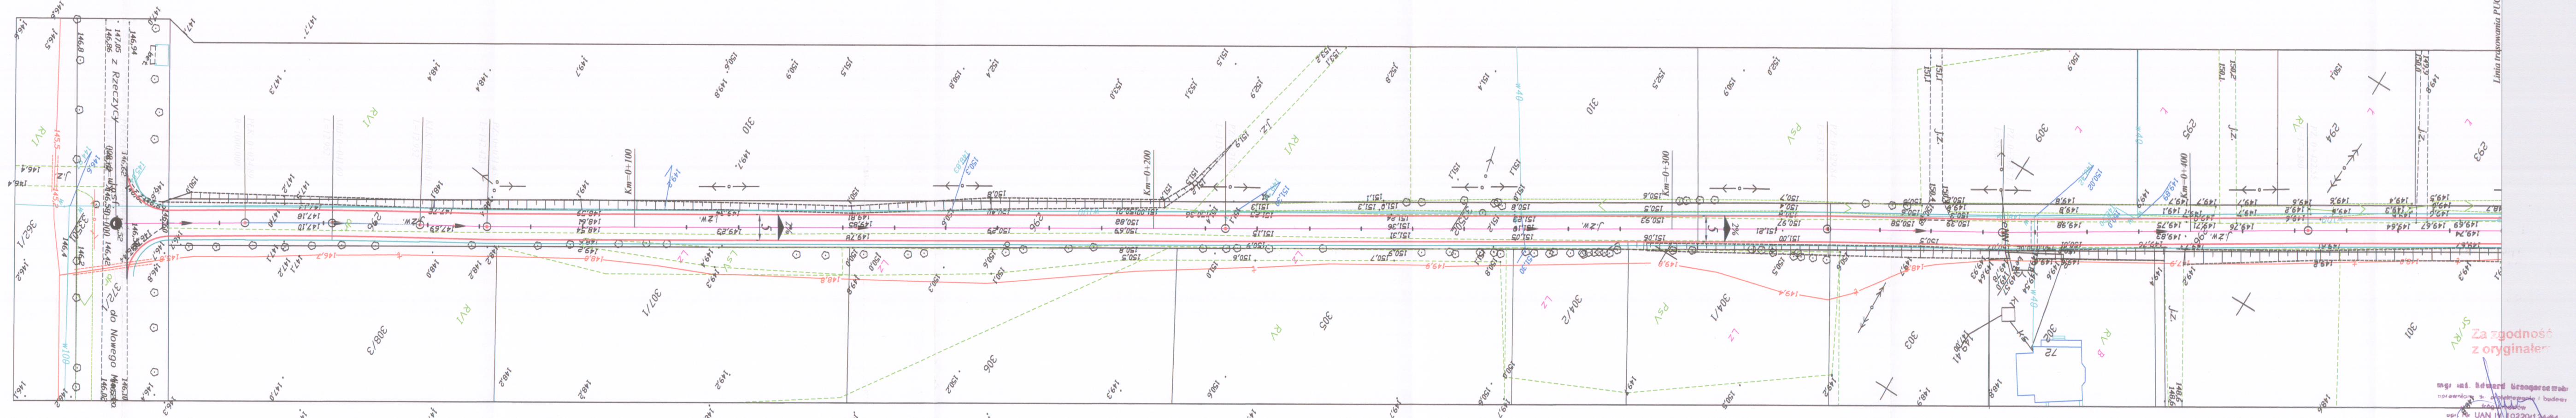

MAPA DO CELÓW PROJEKTOWYCH
Skala 1: 500

województwo : łódzkie
powiat: tomaszowski
gmina: 101608_2 Rzeczyca
Obręb: 0016 Roszkowa Wola – dz.nr 296
0009 Jeziorzec – dz nr 87

ZGP.6642.701.2015

Mapa służy do celów projektowych.
Stan aktualności na dzień 2015.07.31
Granice wkartowano według danych z ewidencji
Nie zbadano Księgi Wieczystej względem obciążeń

1.Osnowa pozioma: układ państwowy 2000.
2.Osnowa pionowa p.o.Kronsztadt "86".
3.Niniejszą mapę wykonało na podstawie sekcji mapy syt – wys 1:1000 123.412.043,091,093,141,143,191.
Biuro Usług Geodezyjno-Kartograficznych "GEOMAX" Leszek Walasik.

– – – – użytki gruntowe nie będące w ewidencji gruntów i użytków.

Wykonał:

Opoczno: 04.08.2015r.

Nie wyklucza się istnienia [illegible] na niniejszej mapie urządzeń podziemnych zgłoszone do inwentaryzacji [illegible] których informacji w instytucjach branżowych.

Punkty osnowy geodezyjnej podlegają ochronie (ustawa z dnia 17.05.1989 – Prawo Geodezyjne i Kartograficzne , Rozporządzenie Ministra Spraw Wewnętrznych i Administracji z dnia 15.04.1999-Dziennik Ustaw Nr 45 poz 454).

Zestawienie arkuszy

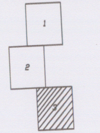

Za zgodność z oryginałem

mgr inż. Edward Grzegorzewski
uprawniony do projektowania i budowy dróg i mostów
upr. Nr UAN IV 10220/124/84
UAN V 8388/178/88

LESZEK WALASIK
Geodeta Uprawniony
ul. Wyszyńskiego 11/12
26-300 OPOCZNO
nr upr. 13793 MGPiB

BIURO USŁUG
GEODEZYJNO- KARTOGRAFICZNYCH
"G E O M A X" Leszek Walasik
26-300 OPOCZNO, ul. Kościelna 7
REG.: 590091126, NIP: 768-107-15-87
tel. (0-44) 755-26-49

ZAKŁAD ROBÓT OGÓLNOBUDOWLANYCH I DROGOWYCH
EDWARD GRZEGORZEWSKI
97-300 PIOTRKÓW TRYBUNALSKI UL. ŁÓDZKA 46/13

projektował:
mgr inż. Edward Grzegorzewski
uprawnienia UAN.V-8388/178/88

mgr inż. Edward Grzegorzewski
uprawniony do projektowania i budowy dróg i mostów
upr. Nr UAN IV 10220/124/84
UAN V 8388/178/88

Nazwa i opis projektu

PROJEKT ZAGOSPODAROWANIA TERENU

„Stworzenie ciągu komunikacyjnego
z infrastrukturą towarzyszącą, łączącego
drogę powiatową nr 4310E w miejscowości
Roszkowa Wola z drogą wojewódzką
nr 726 w miejscowości Wiechnowice."- Etap I

DZIAŁKI O EWIDENCJI GRUNTÓW:
OBRĘB ROSZKOWA WOLA: NR 296 i 372/1

Nr projektu	Arkusz
ZROID_06_PB_D_PZT_01	1.1
Data 30.06.2016	
Skala 1:500	

Arkusze – Linia trasowania PUGRASYN – 10

19.03.2007