ZAKŁAD ROBÓT OGÓLNOBUDOWLANYCH I DROGOWYCH
EDWARD GRZEGORZEWSKI
97-300 PIOTRKÓW TRYBUNALSKI UL. ŁÓDZKA 46/13

projektował:
mgr inż. Edward Grzegorzewski
uprawnienia UAN.V-8388/178/88

mgr inż. Edward Grzegorzewski
uprawniony do projektowania bez ograniczeń
drogowej
upr. Nr UAN IV 1022/OT/24/84
UAN V-8388/178/88

Nazwa i opis projektu

PROJEKT ZAGOSPODAROWANIA TERENU

„Stworzenie ciągu komunikacyjnego
z infrastrukturą towarzyszącą, łączącego
drogę powiatową nr 4310E w miejscowości
Roszkowa Wola z drogą wojewódzką
nr 726 w miejscowości Wiechnowice." - Etap I

DZIAŁKI O EWIDENCJI GRUNTÓW:
OBRĘB ROSZKOWA WOLA: NR 296 i 372/1

Nr projektu ZROID_06_PB_D_PZT_02	Arkusz 1.2
Data 30.06.2016	
Skala 1:500	

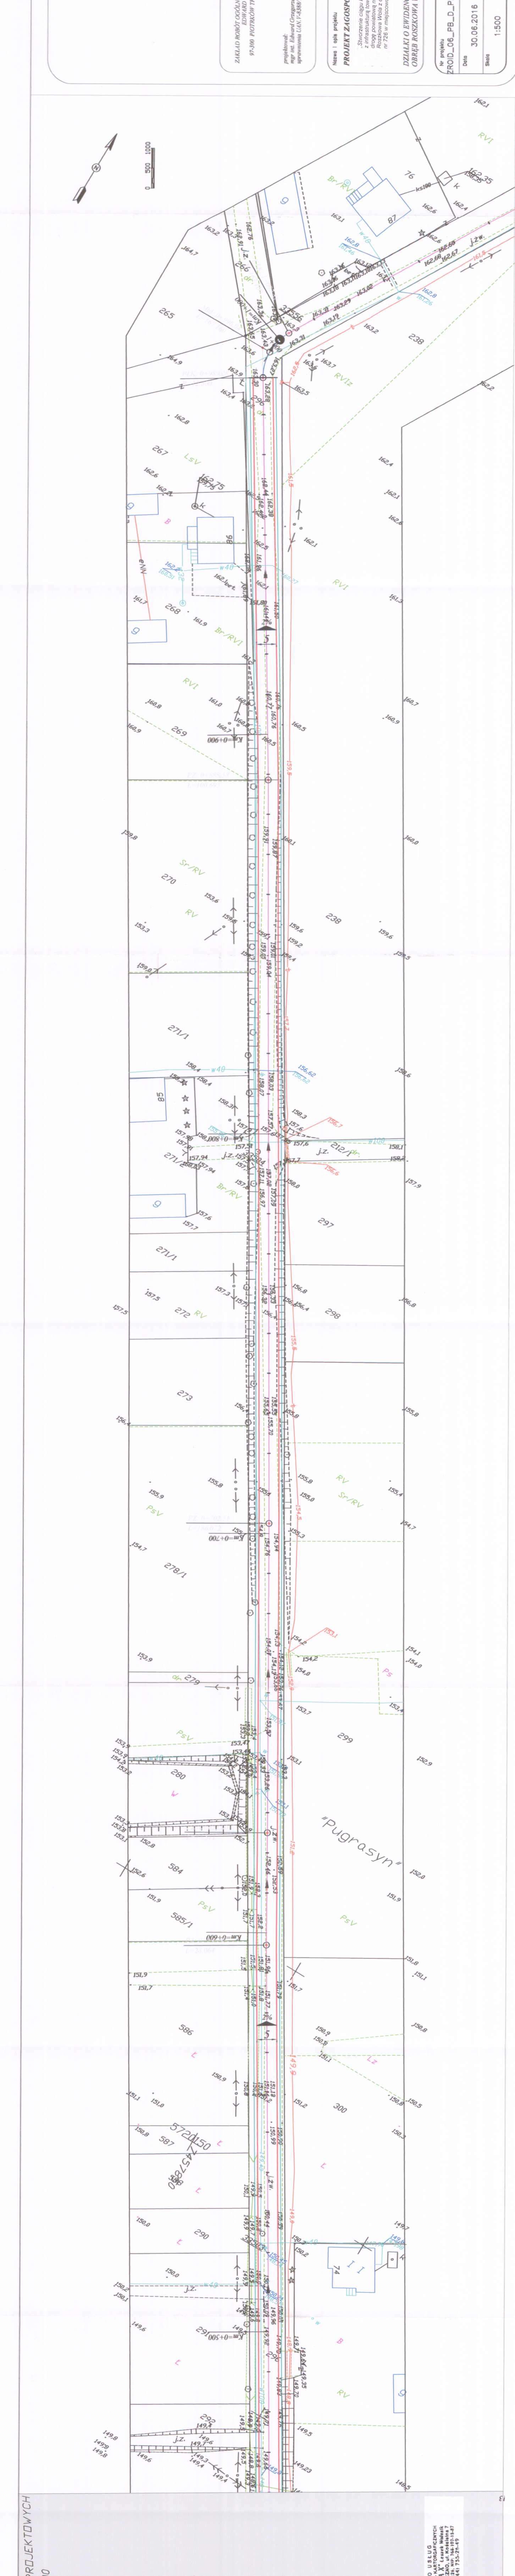

MAPA DO CELÓW PROJEKTOWYCH
Skala 1: 500

województwo : łódzkie
powiat : tomaszowski
gmina : 101608_2 Rzeczyca
Obręb: 0016 Roszkowa Wola - dz.nr 296
0009 Jeziorzec - dz nr 87

ZGP.6642.701.2015

Mapa służy do celów projektowych.
Stan aktualności na dzień 2015.07.31
Granice wkartowano według danych z ewidencji
Nie zbadano Księgi Wieczystej względem obciążeń

1.Osnowa pozioma: układ państwowy 2000.
2.Osnowa pionowa ip.o.Kronsztadt "86".
3.Niniejszą mapę wykonano na podstawie
sekcji mapy syt - wys 1:1000
123.412.043,091,093,141,143,191.
Biuro Usług Geodezyjno-Kartograficznych
" GEOMAX" Leszek Walasik.

- - - - użytki gruntowe nie ujawnione w ewidencji gruntów i użytków

Wykonał:

Opoczno: 04.08.2015r.

Nie wyklucza się istnienia niezewidencjonowanych na niniejszej mapie urządzeń podziemnych zgłoszone do inwentaryzacji, o których informacji w instytucjach branżowych

Punkty osnowy geodezyjnej podlegają ochronie (ustawa z dnia 17.05.1989 - Prawo Geodezyjne i Kartograficzne ; Rozporządzenie Ministra Spraw Wewnętrznych i Administracji z dnia 15.04.1999-Dziennik Ustaw Nr 45 poz 454).

Zestawienie arkuszy

1	2	3

Za zgodność z oryginałem

mgr inż. Edward Grzegorzewski
uprawniony do projektowania bez ograniczeń
drogowej
upr. Nr UAN IV 1022/OT/24/84
UAN V-8388/178/88

BIURO USŁUG
GEODEZYJNO-KARTOGRAFICZNYCH
"GEOMAX" Leszek Walasik
26-300 OPOCZNO, ul. Kościelna 7
REG.: 590091126, NIP: 768-107-15-87
tel. (0-44) 755-26-49

LESZEK WALASIK
Geodeta Uprawniony
ul. Wyszyńskiego 11/12
26-300 OPOCZNO
nr upr. 13793 MGPiB

13

19.03.2007 Arkusze – Linia trasowania PUGRASYN –