


 <p>Balcerów 42G 96-100 SKIERNIEWICE tel. 503-113-384 INTERNET mail: eurobud.skierniewice@gmail.com</p>		SKALA:	FORMAT:	DATA: 01.2019r
		INWESTOR: Gmina Rzeczyca ul. Tomaszowska 2 97-220 Rzeczyca		
		OBIEKT: Przebudowa drogi gminnej nr 116358E w Kawęczynie.		
		ADRES:		
		UWAGA: Kopiuwanie, rozpowszechnianie i udostępnianie niniejszego rysunku lub jego części bez zgody autorów są ZABRONIONE		
		ZAWARTOŚĆ:		FAZA P.B.W.
		Plan orientacyjny		NR RYS. 1
	Imię i Nazwisko	Podpis		
Proj.	Janusz STRUGIŃSKI			
Nr upr.:	LOD/0212/ZOOD/04			
Spr.				
Nr upr.:				
Opr.	mgr inż. Artur KOWALSKI			
Nr upr.:				
Opr.				
Nr upr.:				

województwo łódzkie 10
powiat tomaszowski 1016
gmina Kawęczyn
obr. Kawęczyn
dz. 550
obr. dz.


MAPA ZASADNICZA
w postaci rastrowo-vektorowej do celów opiniodawczych
Skala 1:1000

Dane ewidencyjne nie spełniają wymagań rozporządzenia Ministra Rozwoju Regionalnego
 i Budownictwa z dnia 29 marca 2001 roku w sprawie ewidencji gruntów i budynków
 (Lj, Dz. U. z 2016 r. poz. 334) oraz obowiązujących standardów technicznych


STAROSTA TOMASZOWSKI
 Wydz. Geod. i Op. Miarochron. i
 Służba Powiatowa w Tomaszowie Maz.
 97-200 Tomasz Maz., ul. Św. Antoniego 41

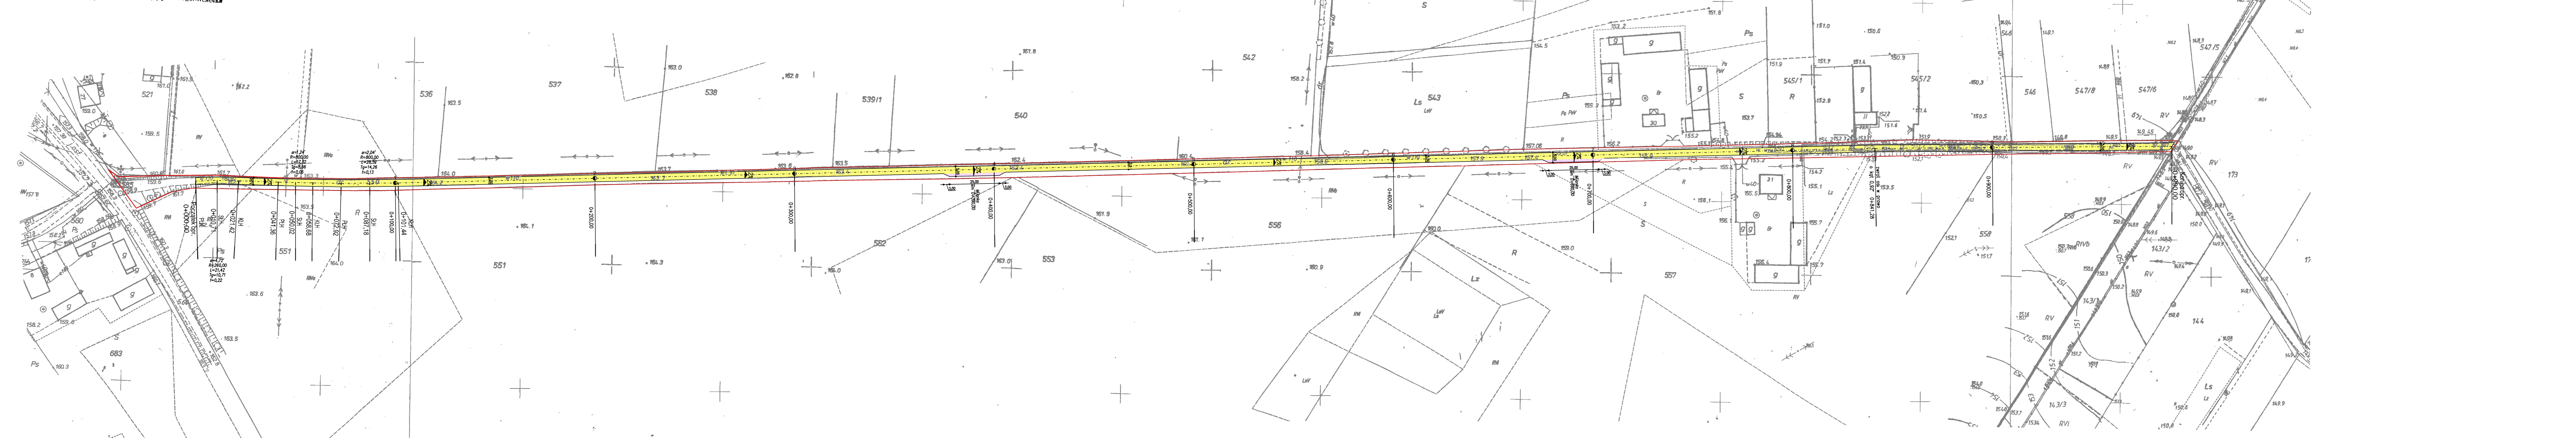


- LEGENDA:**
 - - - - - os podłużna jezdni
 ——— krawężd projektowanej jezdni
 ——— granica działki
 [Yellow Box] - proj. jezdnia
 [Pink Box] - proj. mijanka
 0+215,00 - wymiary przekrojowe (odległość)
 2% - spadki poprzeczne jezdni
 PLH - początek łuku poziomego
 ŚLH - środek łuku poziomego
 KLH - koniec łuku poziomego


 Batorew 42C 96-100 SKERNEWICE tel. 503-113-384		SKALA: 1:1000 FORMAT: A3 DATA: 01.2019r.
INWESTOR: Gmina Rzęzycza ul. Tomaszowska 2 97-220 Rzęzycza		OBIEKT: Przebudowa drogi gminnej nr 116386 w Kawęczynie.
AUTOR: mgr inż. Artur KOWALSKI		ADRES: URBADA: Korygowanie, rozszerzenie i udostępnienie niniejszego rysunku lub jego części bez zgody autorów są ZABRONIONE.
OPRACOWANIE: mgr inż. Artur KOWALSKI		ZAMAWIENIE: Faza: P.B.W. Nr rys.: 2


Przekrój przez jezdnię
od km 0+000,00 do km 0+999,00

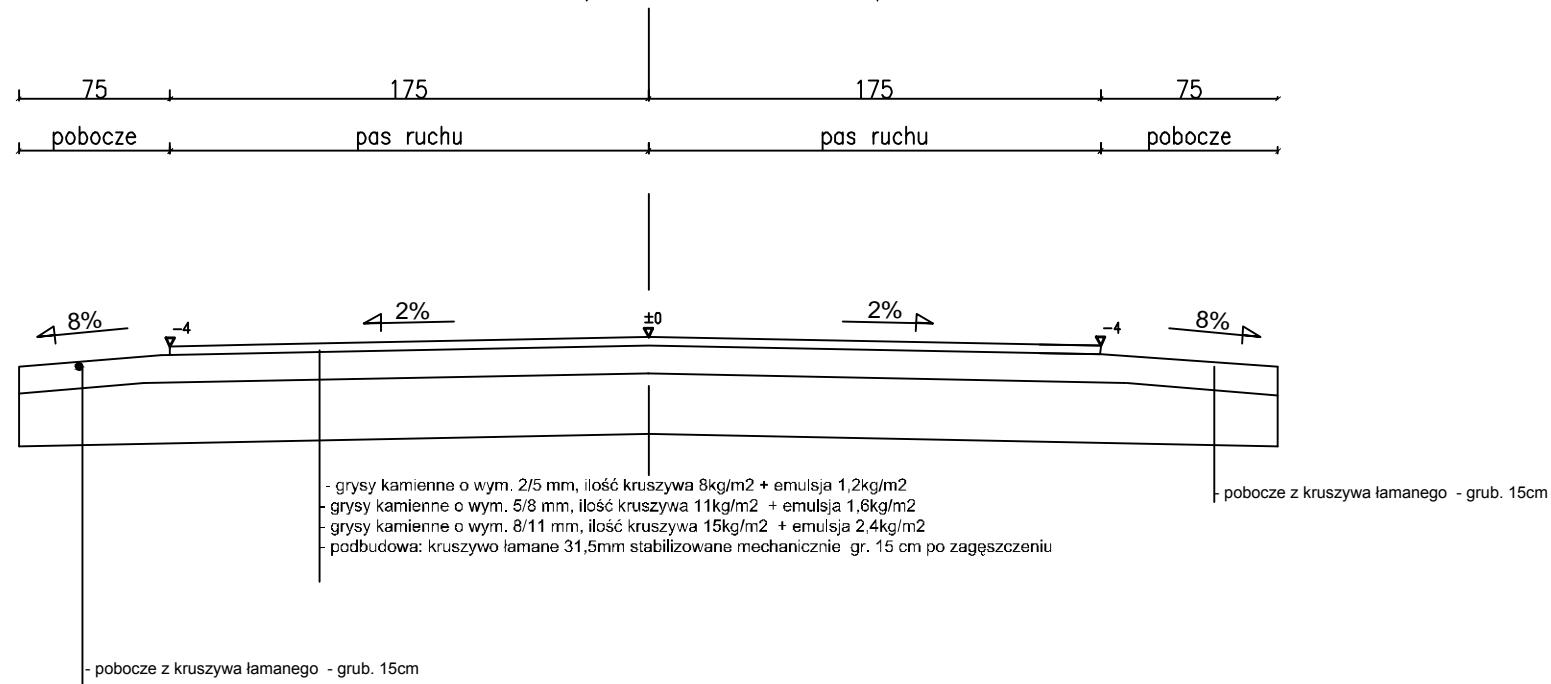

 Balcerów 42G 96-100 SKIERNIEWICE tel. 503-113-384 INTERNET mail: eurabud.skierniewice@gmail.com		SKALA: 1:20	FORMAT:	DATA: 01.2019r
		INWESTOR: Gmina Rzeczyca ul. Tomaszowska 2 97-220 Rzeczyca		
Imię i Nazwisko Proj. Janusz STRUGIŃSKI Nr upr.: LOD/0212/ZOOD/04		OBIEKT: Przebudowa drogi gminnej nr 116358E w Kawęczynie.		
Podpis Spr. Nr upr.:		ADRES: UWAGA: Kopiowanie, rozpowszechnianie i udostępnianie niniejszego rysunku lub jego części bez zgody autorów są ZABRONIONE		
Opr. mgr inż. Artur KOWALSKI Nr upr.: Opr. Nr upr.:		ZAWARTOŚĆ: Przekrój konstrukcyjny		FAZA P.B.W. NR RYS. 3

Przekrój przez jezdnię + mijanka
 km 0+390,00
 km 0+690,00

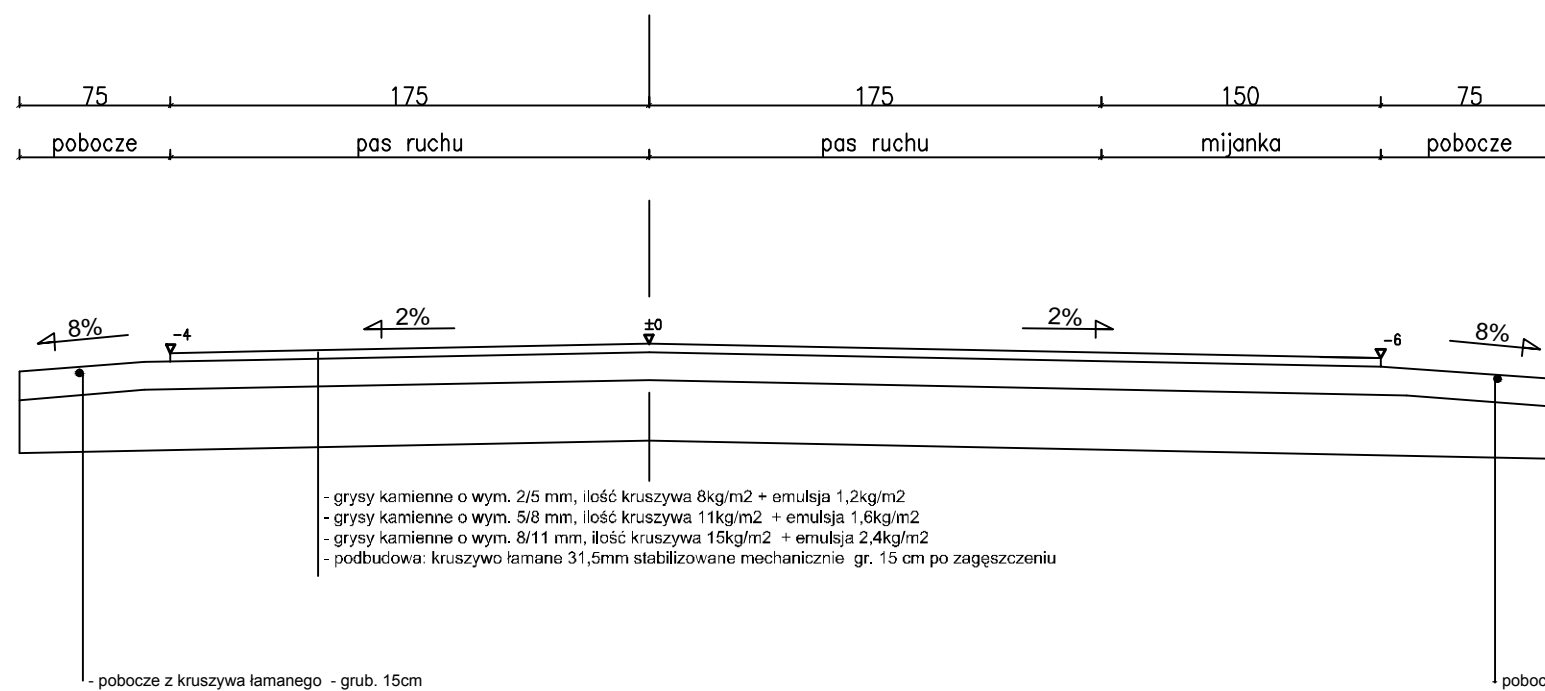

 Balcerów 42G 96-100 SKIERNIEWICE tel. 503-113-384 INTERNET mail: eurabud.skierniewice@gmail.com		SKALA: 1:20	FORMAT:	DATA: 01.2019r
		INWESTOR: Gmina Rzeczyca ul. Tomaszowska 2 97-220 Rzeczyca		
		OBIEKT: Przebudowa drogi gminnej nr 116358E w Kawęczynie.		
		ADRES:		
		UWAGA: Kopiowanie, rozpowszechnianie i udostępnianie niniejszego rysunku lub jego części bez zgody autorów są ZABRONIONE		
		ZAWARTOŚĆ:		FAZA
		Przekrój konstrukcyjny		P.B.W. NR RYS.
				3A