


**MAPA SYTUACYJNO - WYSOKOŚCIOWA**  
Skala 1: 500  
z geodezyjną inwentaryzacją urządzeń podziemnych

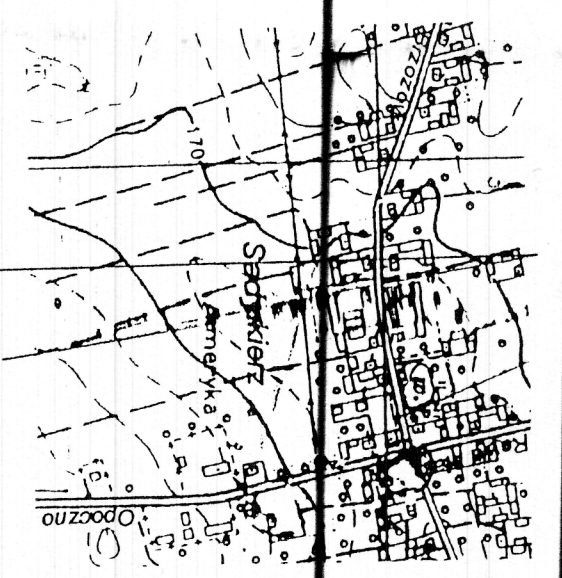

Szkic orientacji Skala 1:10 000

Obiekt: **SADYKIERYZ**

Gmina: **Rzeczyca**  
powiat: **tomaszowski**  
woj: **łódzkie**

Ks.rob. **1544/2007**

Zieleeniodawca: **Urząd Gminy w Rzeczycy**  
- działka nr 350/1-318/1


Mapa służy do celów projektowych.  
Stan aktualności na dzień 2007.11.30  
Granice wiktoryowano według stanu na gruncie.

1. Osnowa pozioma: **układ państwowy "65"**
2. Osnowa pionowa: **p.o. Kronsztadt, 60°**
3. Niniejszą mapę wykonało na podstawie sekcji mapy srt-wyws w skali 1: 1000 Nr. 123.411.092 oraz pomiaru uzupełniającego Usługi Geodezyjne Teresa Walasik.

Wykonali: **G E O D E T A**  
**Teresa Walasik**  
nr upraw. 17104

Opuszczono: 2007.12.07

Nie wyklucza się istnienia w terenie innych nie wskazanych na niniejszej mapie urządzeń podziemnych, które nie były zgłoszone do inwentaryzacji lub o których brak jest informacji w istniejących branżowych.  
Punkty osnowy geodezyjnej podlega ochronie (ustawa z dnia 17.05.1989 Prawo Geodezyjne i Kartograficzne) Rzecz. Administracji z dnia 15.04.1999 - Dziennik Ustaw Nr 45, poz. 4541.

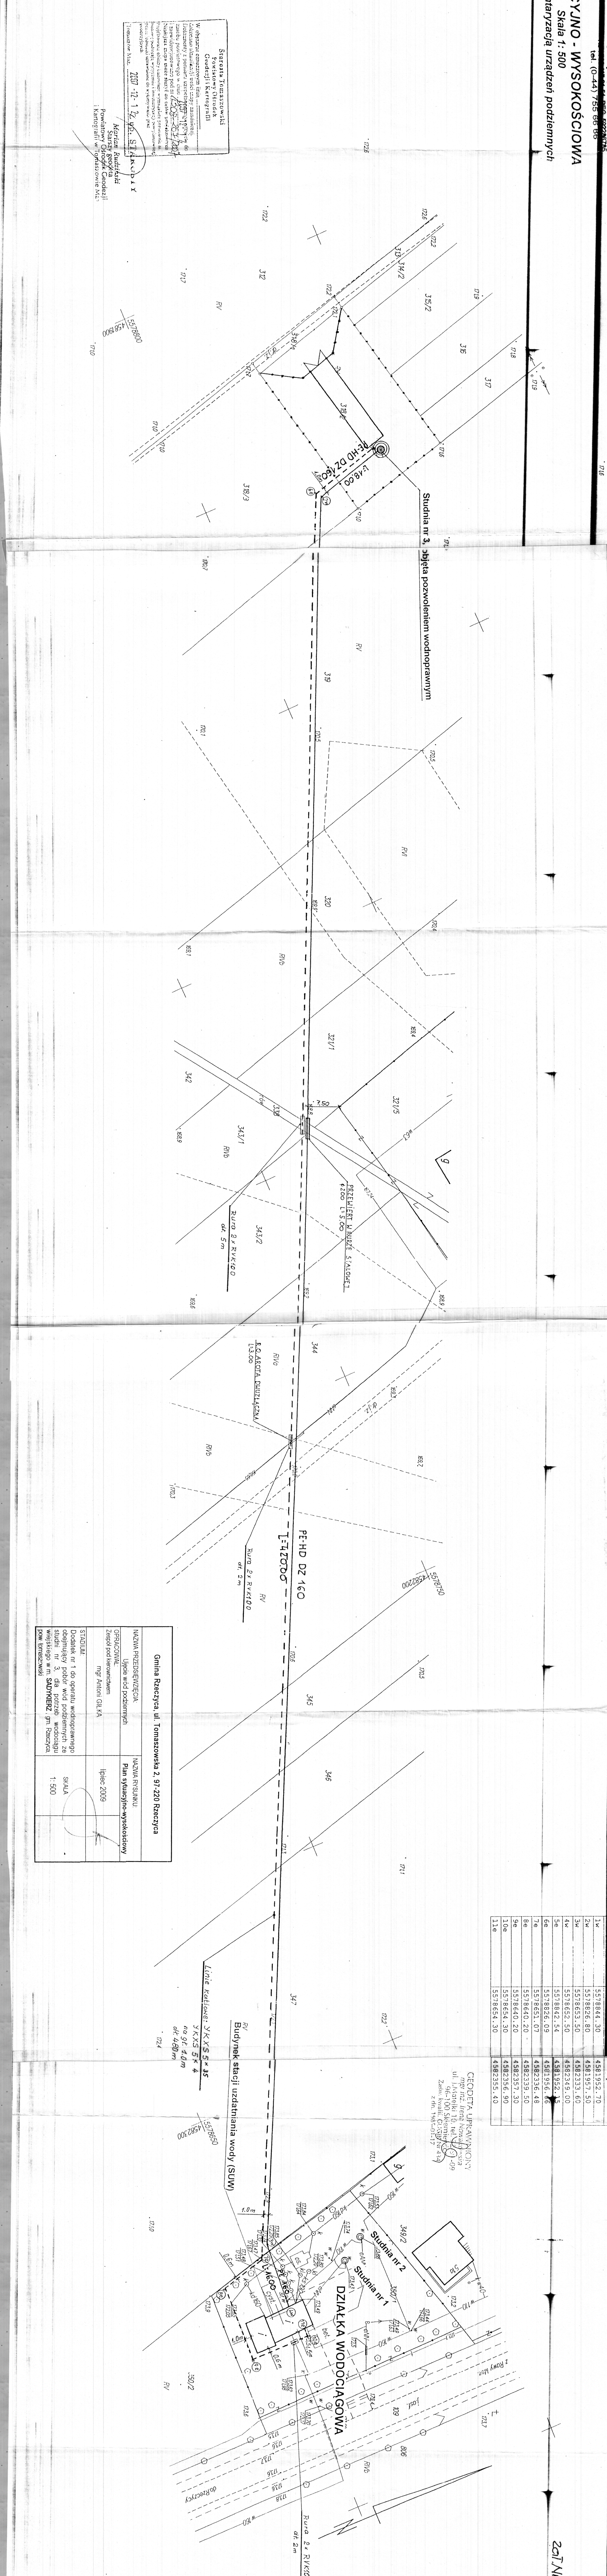

1w	5578644.30	4581952.70
2w	5578626.80	4581957.50
3w	5578653.50	4582333.60
4w	5578652.50	4582349.00
5e	5578642.54	4581952.18
6e	5578626.09	4581956.66
7e	5578651.07	4582336.48
8e	5578640.20	4582339.50
9e	5578640.20	4582357.30
10e	5578654.30	4582356.90
11e	5578654.30	4582355.40

GEODETA UPRAWNIENY  
mgr inż. Jacek Nowakowski  
ul. Ławiejska 10, tel. 44 756 499  
Zas. Ks. nr. 100, Sierpień 1994  
Z. Nr. 1983-01-117

Gmina Rzeczyca ul. Tomaszowska 2, 97-220 Rzeczyca	
NAZWA PRZEDSIĘWZIĘCIA	NAZWA RYSUNKU
Ujęcie wód podziemnych	Plan sytuacyjno-wysokościowy
OPRACOWAŁ	lipiec 2009
mgr Antoni Gil KA	
Zespół pod kierownictwem	
STACJONAR.	
Dobrych nr 1 do operacji wodoprowadzającego	
obiektem nr 3, dla potrzeb wodociągu	
wsińskiego w.m. SADYKIERYZ, gm. Rzeczyca	
pow. tomaszowski	
SKALA	1:500