


MAPA SYTUACYJNO - WYSOKOŚCIOWA

Skala 1:500

z geodezyjną inwentaryzacją urządzeń podziemnych

USŁUGI GEODEZYJNE
Teresa Walasik
26-300 Opoczno
ul. Wyszyńskiego 11/12
NIP: 768-117-01-64, REG. 592286785
tel. (0-44) 755 66 66

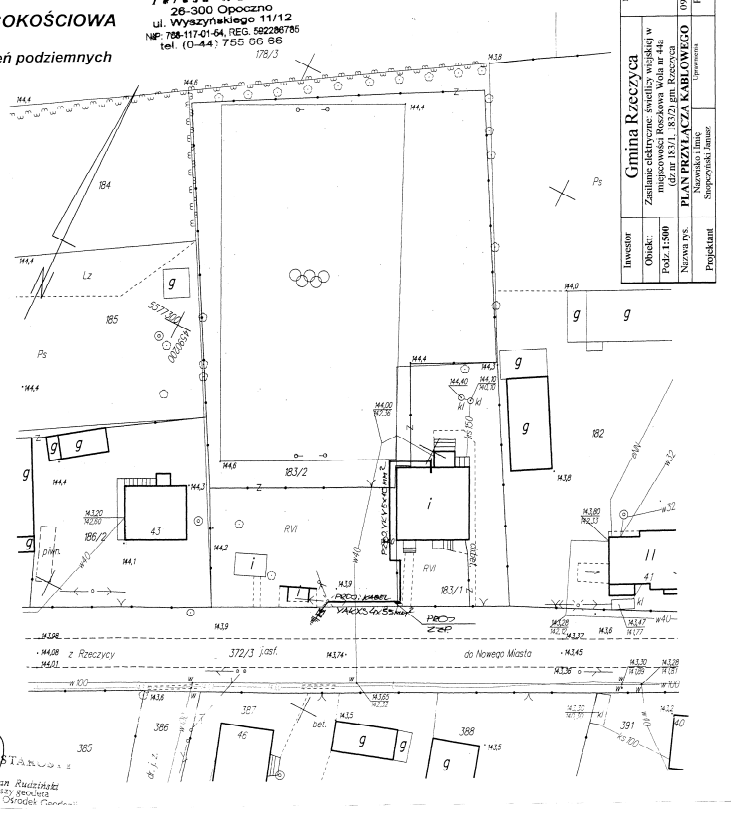

Nr rys. 3			
Inwestor	Gmina Rzeczyca		
Obiekt:	Zamknięcie obwodu sieci średniego napięcia w miejscowości Roszkowa Wola na działce nr 183/1, 183/2) gm. Rzeczyca		09-2008r.
Pozł. 1:500	PLAN PRZYŁĄCZA KABLOWEGO	Uprawnienia	Podpis
Nazwa rys.	Nazwisko i Imię		
Projektant	Stopczyński Janusz		

Obiekt **: ROSZKOWA WOLA**
Gmina: Rzeczyca
powiat : tomaszowski
woj. : łódzkie

L.ks.rob. 184/2007

Zleceniodawca: Urząd Gminy w Rzeczycy
- działka nr 183/1, 183/2

Mapa służy do celów projektowych.
Stan aktualnosci na dzień 2007.11.20
Granice wkartowano według stanu na gruncie.

1.Osnowa pozioma: układ państwowy "65".
2.Osnowa pionowa: p.o. Kronsztadt „60"
3.Niniejszą mapę wykonało na podstawie sekcji mapy syt-wys w skali 1: 1000 Nr .123.412.144 oraz pomiaru uzupełniającego Usługi Geodezyjne Teresa Walasik.

Wykonał: GEODETA Teresa Walasik nr upr. 17104

Opoczno:2007.11.26

Nie wyklucza się istnienia w terenie innych nie wykazanych na niniejszej mapie urządzeń podziemnych , które nie były zgłoszone do inwentaryzacji lub o których brak jest informacji w instytucjach branżowych.

Punkty osnowy geodezyjnej podlegają ochronie (ustawa z dnia 17.05.1989 – Prawo Geodezyjne i Kartograficzne . Rozporządzenie Ministra Spraw Wewnętrznych i Administracji z dnia 15.04.1999 r. Dziennik Ustaw Nr 45 poz 454).

Starosta Tomaszowski
Powiatowy Ośrodek
Geodezji i Kartografii
W obszarze oznaczonym linią .....
dokonano aktualizacji treści mapy zasadniczej.
Dokumenty z pomiaru uzupełniającego zostały 7001
zasobu powiatowego w dniu
i zaewidencjonowano pod nr
Niniejsza mapa może służyć do celów projektowych
przez jednostki uprawnione do wykonywania prac geodezyjnych.
03 GRU 2007
Z up. STAROSTY
Marian Rudziński
Starszy geodeta
Powiatowy Ośrodek Geodezji