


Szkic orientacji skala 1:10 000

MAPA SYTUACYJNO - WYSOKOŚCIOWA

Skala 1:500

z geodezyjną inwentaryzacją urządzeń podziemnych

USŁUGI GEODEZYJNE
Teresa Walasik
26-300 Opoczno
ul. Wyszyńskiego 11/12
NIP: 768-117-01-64, REG. 592286785
tel. (0-44) 755 66 66

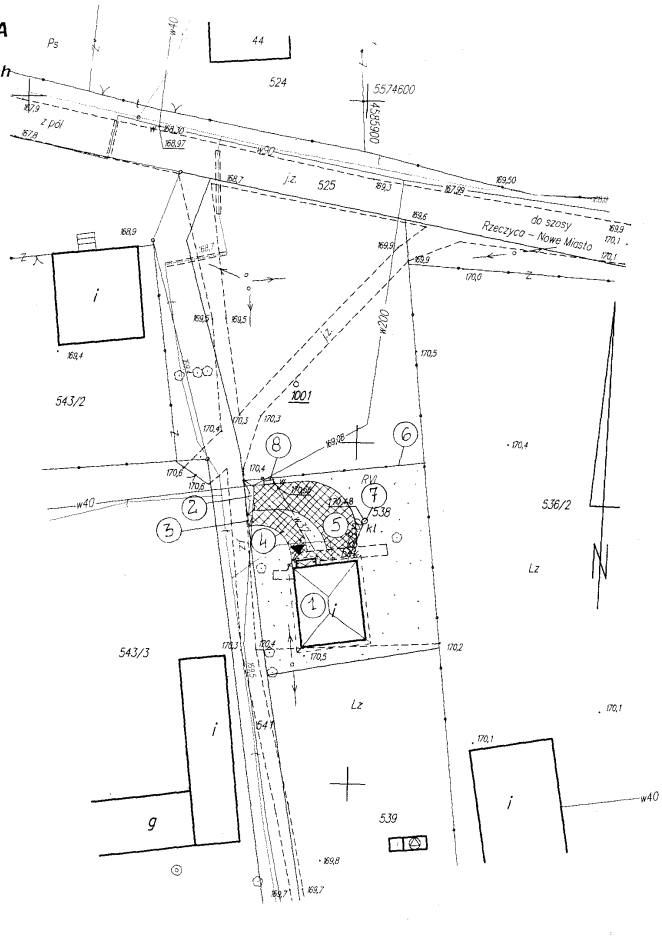

Obiekt: **GROTOWICE**
Gmina: Rzeczyca
powiat: tomaszowski
woj: łódzkie

Ks.rob. 175/2007

Zleceniodawca:Urząd Gminy w Rzeczycy
- działka nr 538

Mapa służy do celów projektowych.
Stan aktualności na dzień 2007.10.22
Granice wkartowano według stanu na gruncie.

1. Osnowa pozioma: układ państwowy "65".
2. Osnowa pionowa: p.o. Kronsztadt „60"
3. Niniejszą mapę wykonało na podstawie sekcji mapy zasadniczej w skali 1: 1000 Nr.123.414.021,023 oraz pomiaru uzupełniającego Usługi Geodezyjne Teresa Walasik.

Wykonał: GEODETA
Teresa Walasik
nr upr. 17104

Opoczno.2007.10.26

Starosta Tomaszowski
Powiatowy Ośrodek
Dokumentacji Geodezyjnej
16 LIS. 2007
1374-97/2007
Z up. STAROSTY
16 LIS. 2007

Nie wyklucza się istnienia w terenie innych nie wykazanych na niniejszej mapie urządzeń podziemnych , które nie były zgłoszone do inwentaryzacji lub o których brak jest informacji w instytucjach branżowych.

Punkty osnowy geodezyjnej podlegają ochronie (ustawa z dnia 17.05.1989 – Prawo Geodezyjne i Kartograficzne . Rozporządzenie Ministra Spraw Wewnętrznych i Administracji z dnia 15.04.1999 – Dziennik Ustaw Nr 45 poz 454).